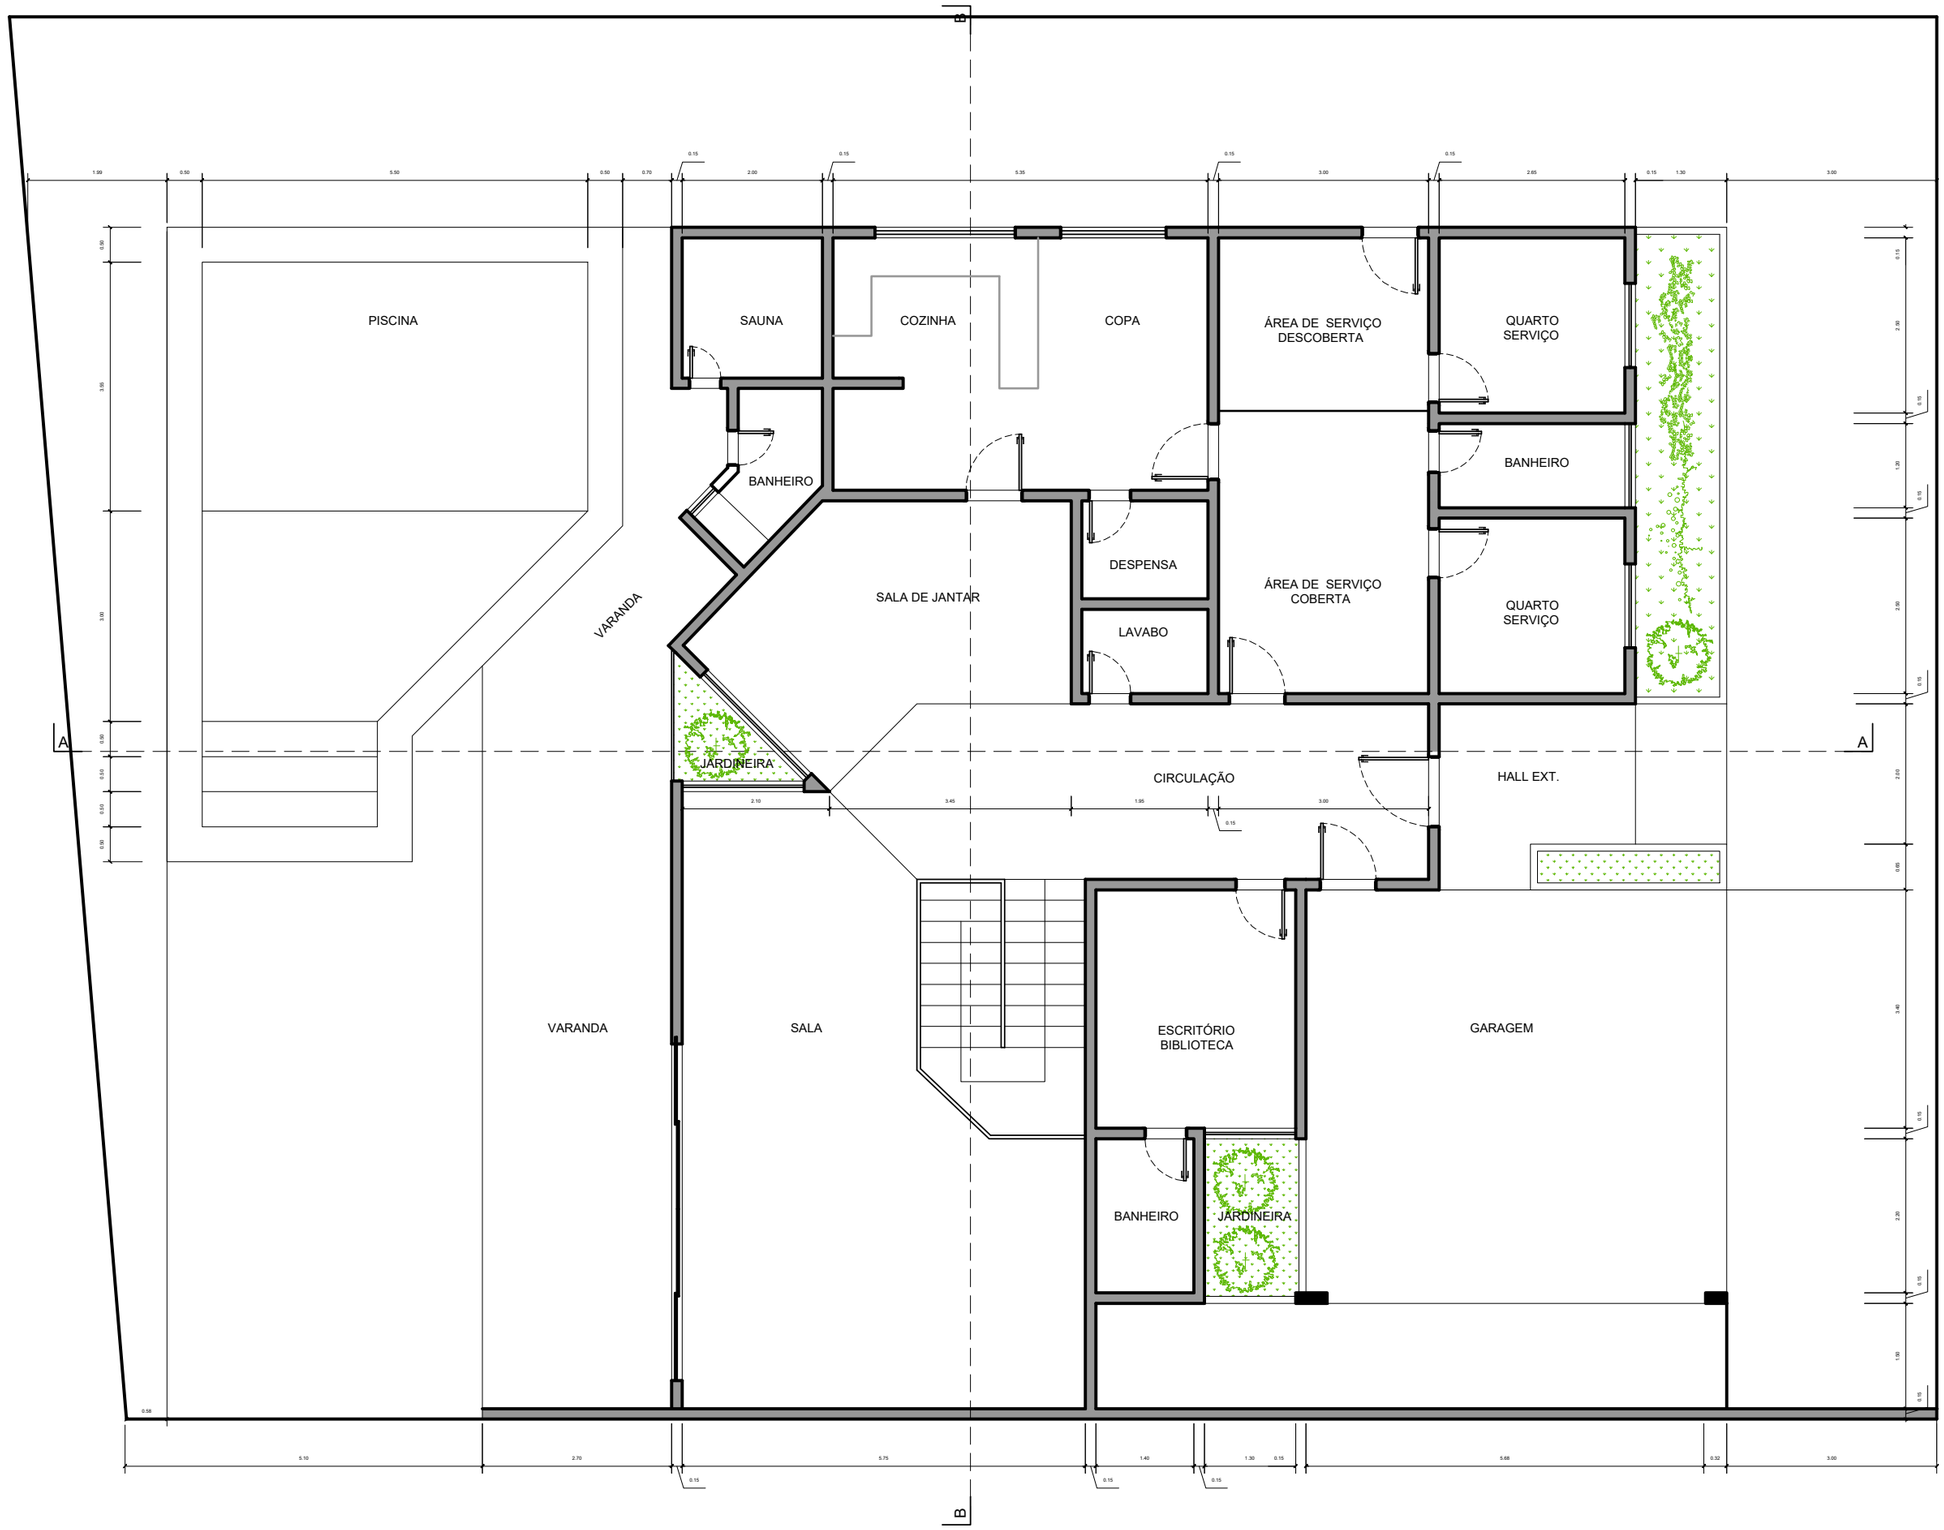


Juliana Lino Arq.
CAU A149127 · julianalino.arq@gmail.com


PROJECT
House M.
Brasília, Brazil

SHEET
Ground floor plan
Drawn in AutoCAD

SCALE
As noted

DATE
2026

SHEET
A-01 / 09

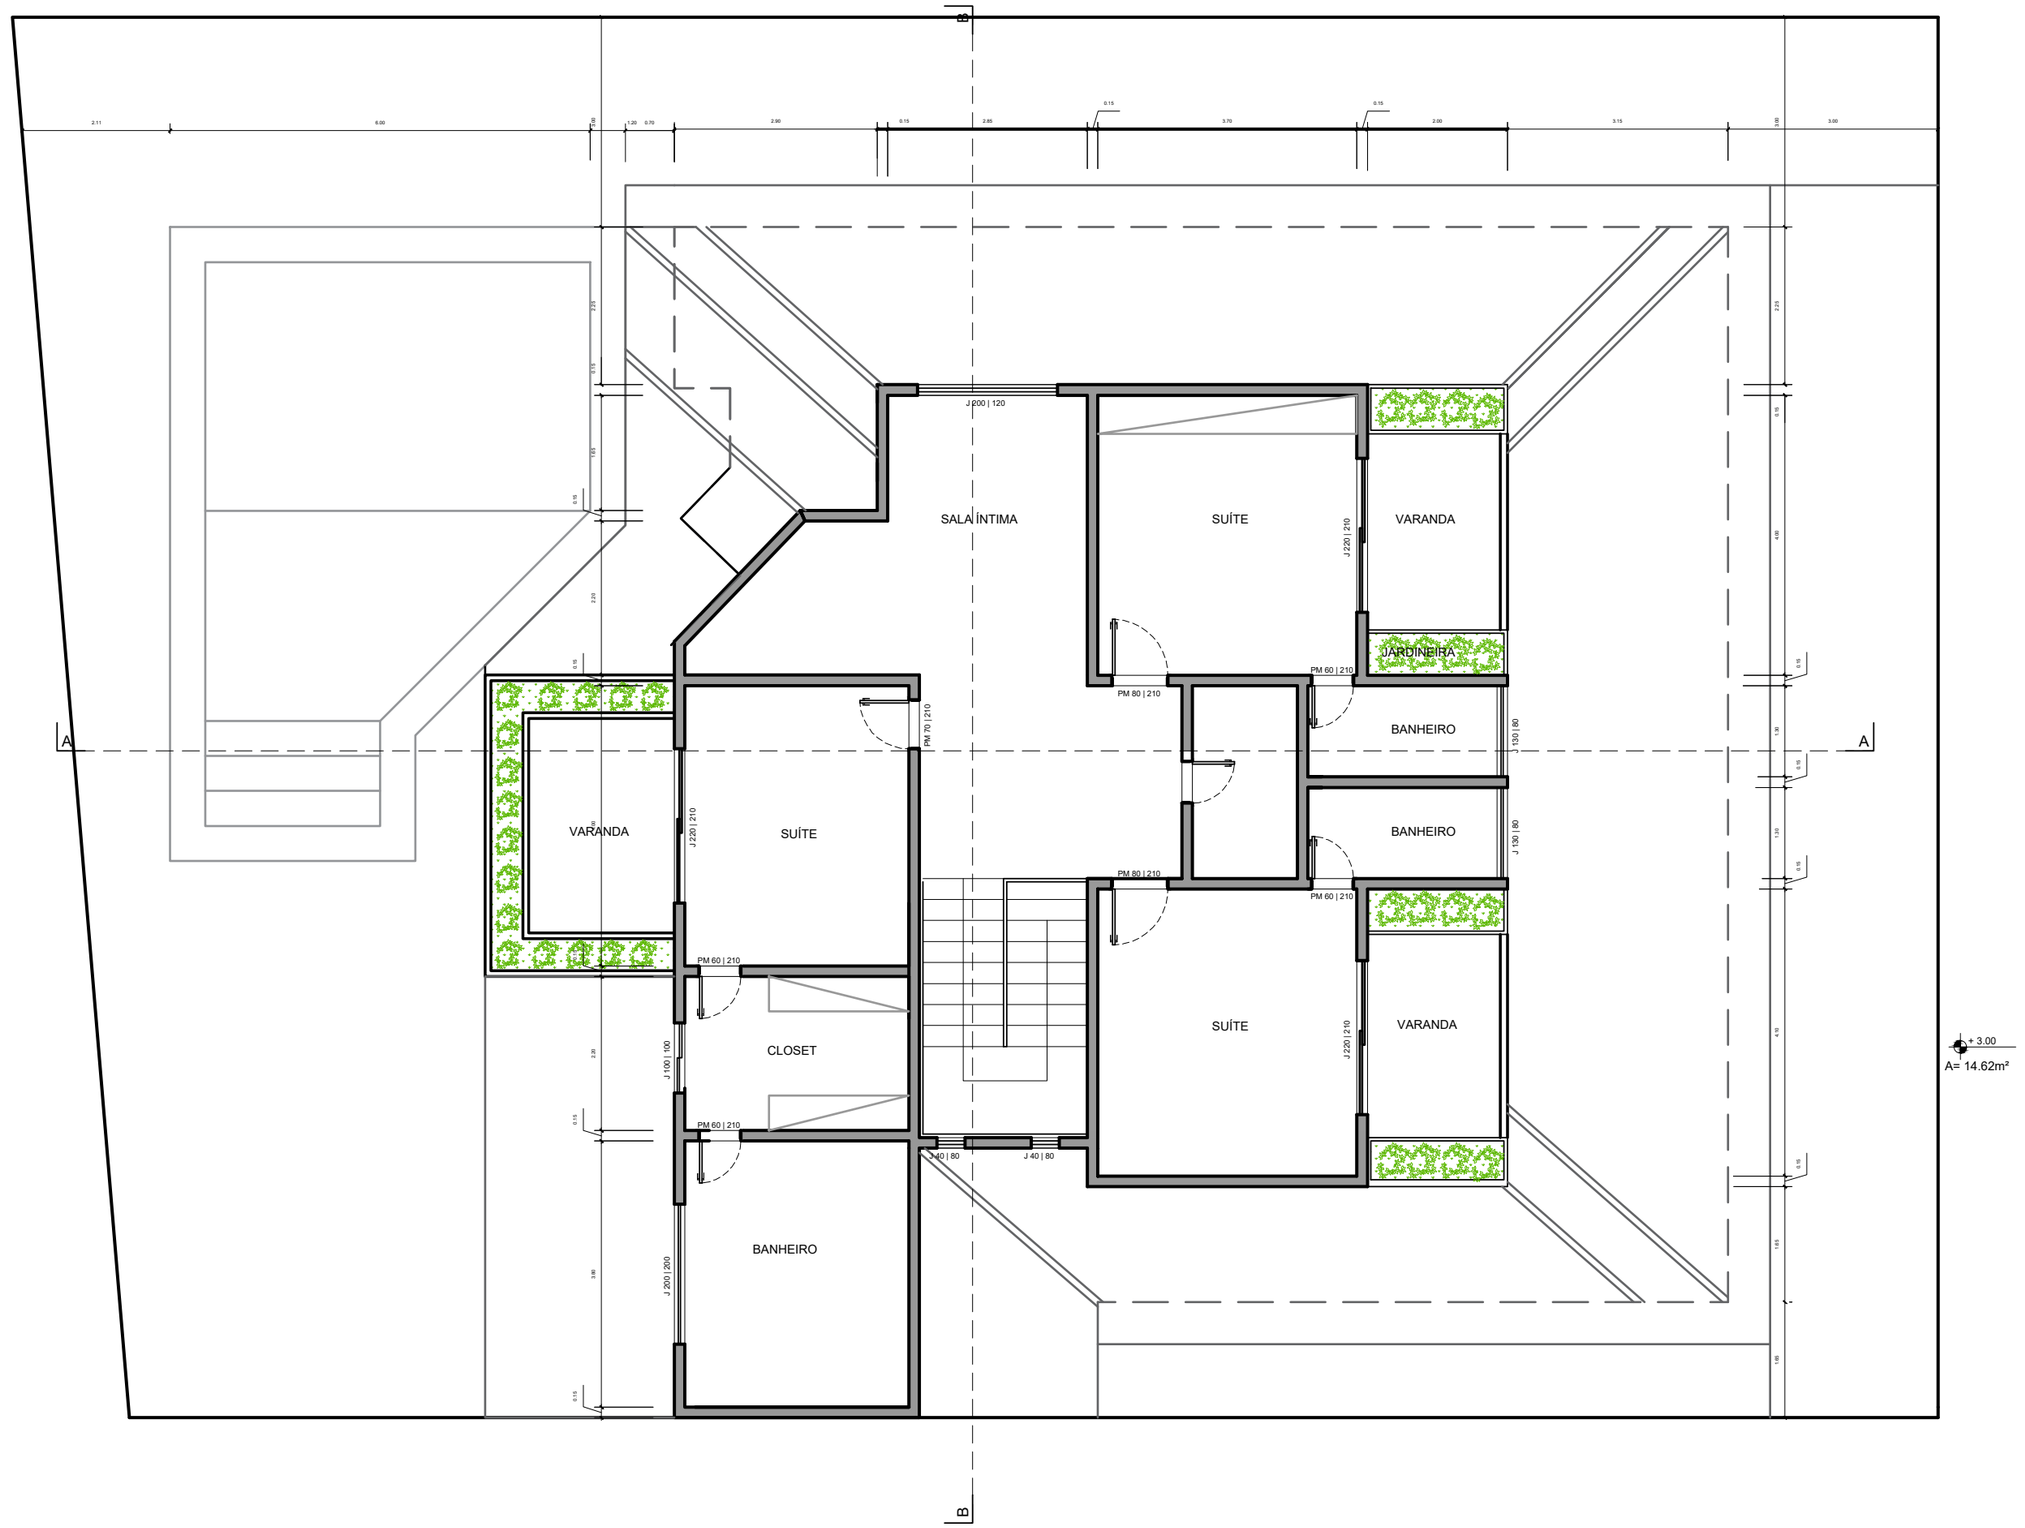

Juliana Lino Arq.
CAU A149127 · julianalino.arq@gmail.com


PROJECT
House M.
Brasília, Brazil

SHEET
Upper floor plan
Drawn in AutoCAD

SCALE
As noted

DATE
2026

SHEET
A-02 / 09

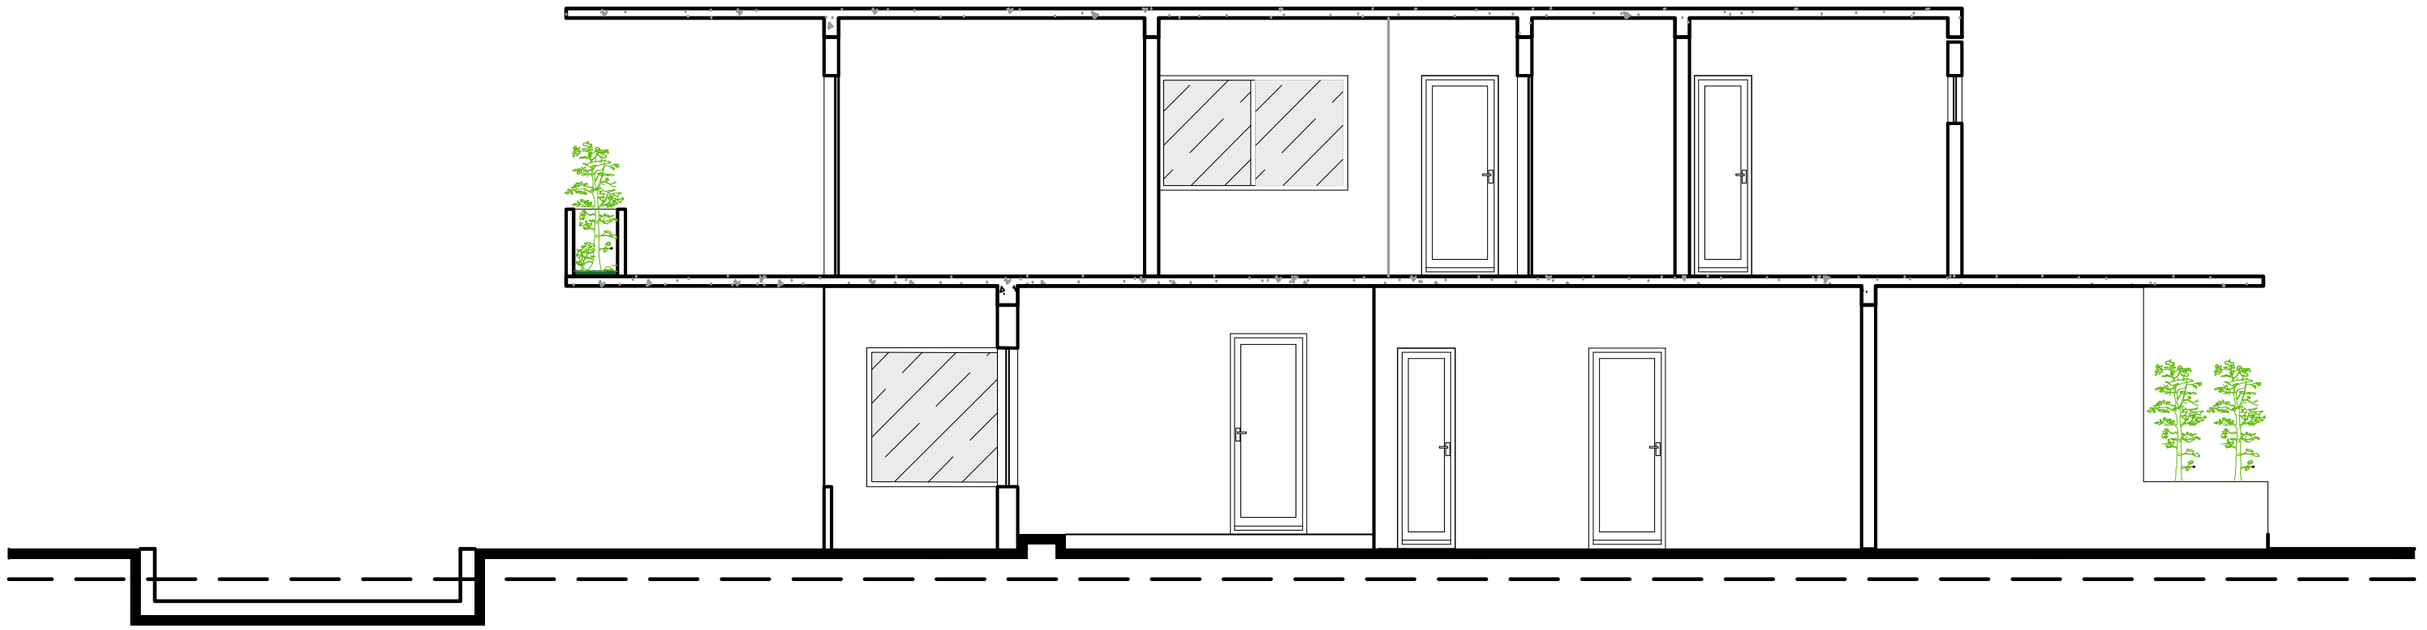

CORTE AA

Juliana Lino Arq.
CAU A149127 · julianalino.arq@gmail.com


PROJECT
House M.
Brasília, Brazil

SHEET
Section AA
Drawn in AutoCAD

SCALE
As noted

DATE
2026

SHEET
A-03 / 09

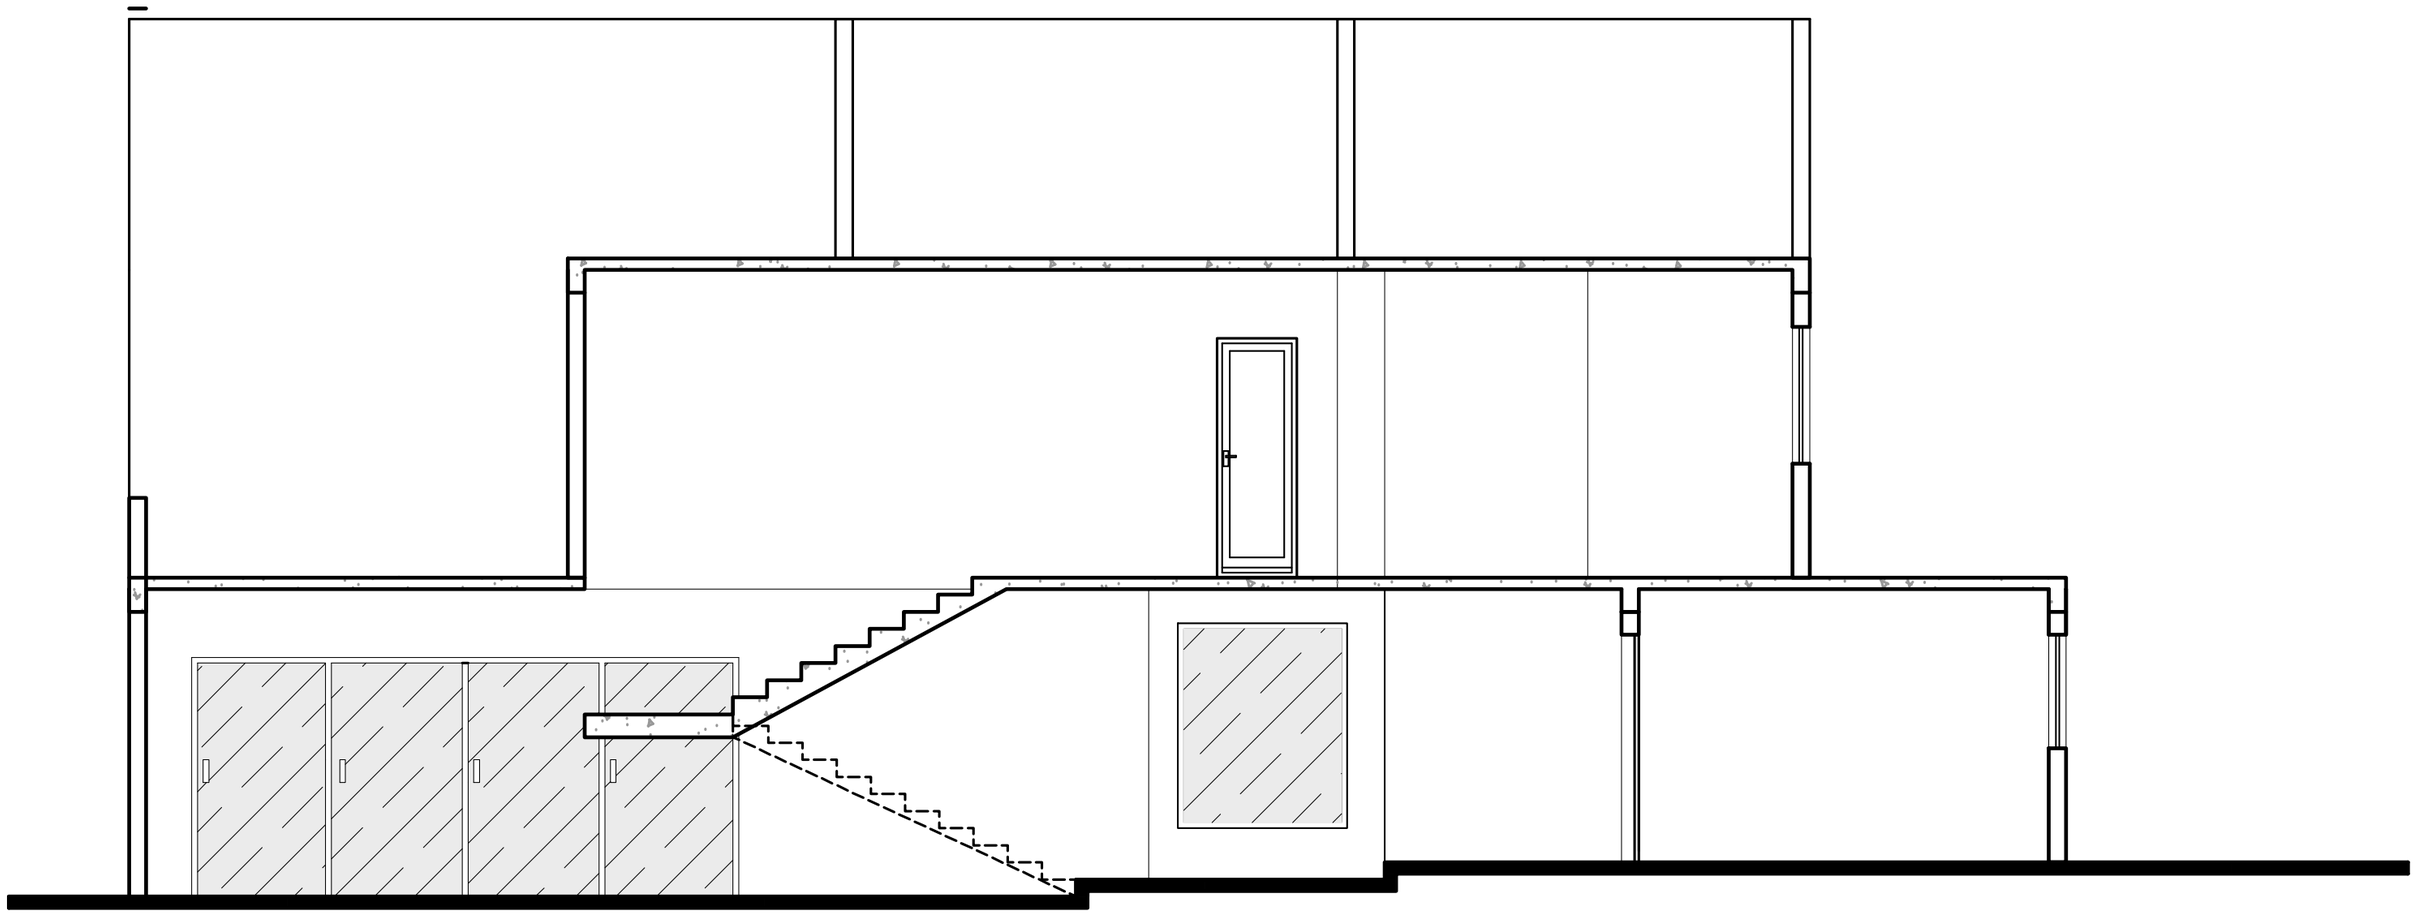

CORTE BB

Juliana Lino Arq.
CAU A149127 · julianalino.arq@gmail.com


PROJECT
House M.
Brasília, Brazil

SHEET
Section BB
Drawn in AutoCAD

SCALE
As noted

DATE
2026

SHEET
A-04 / 09

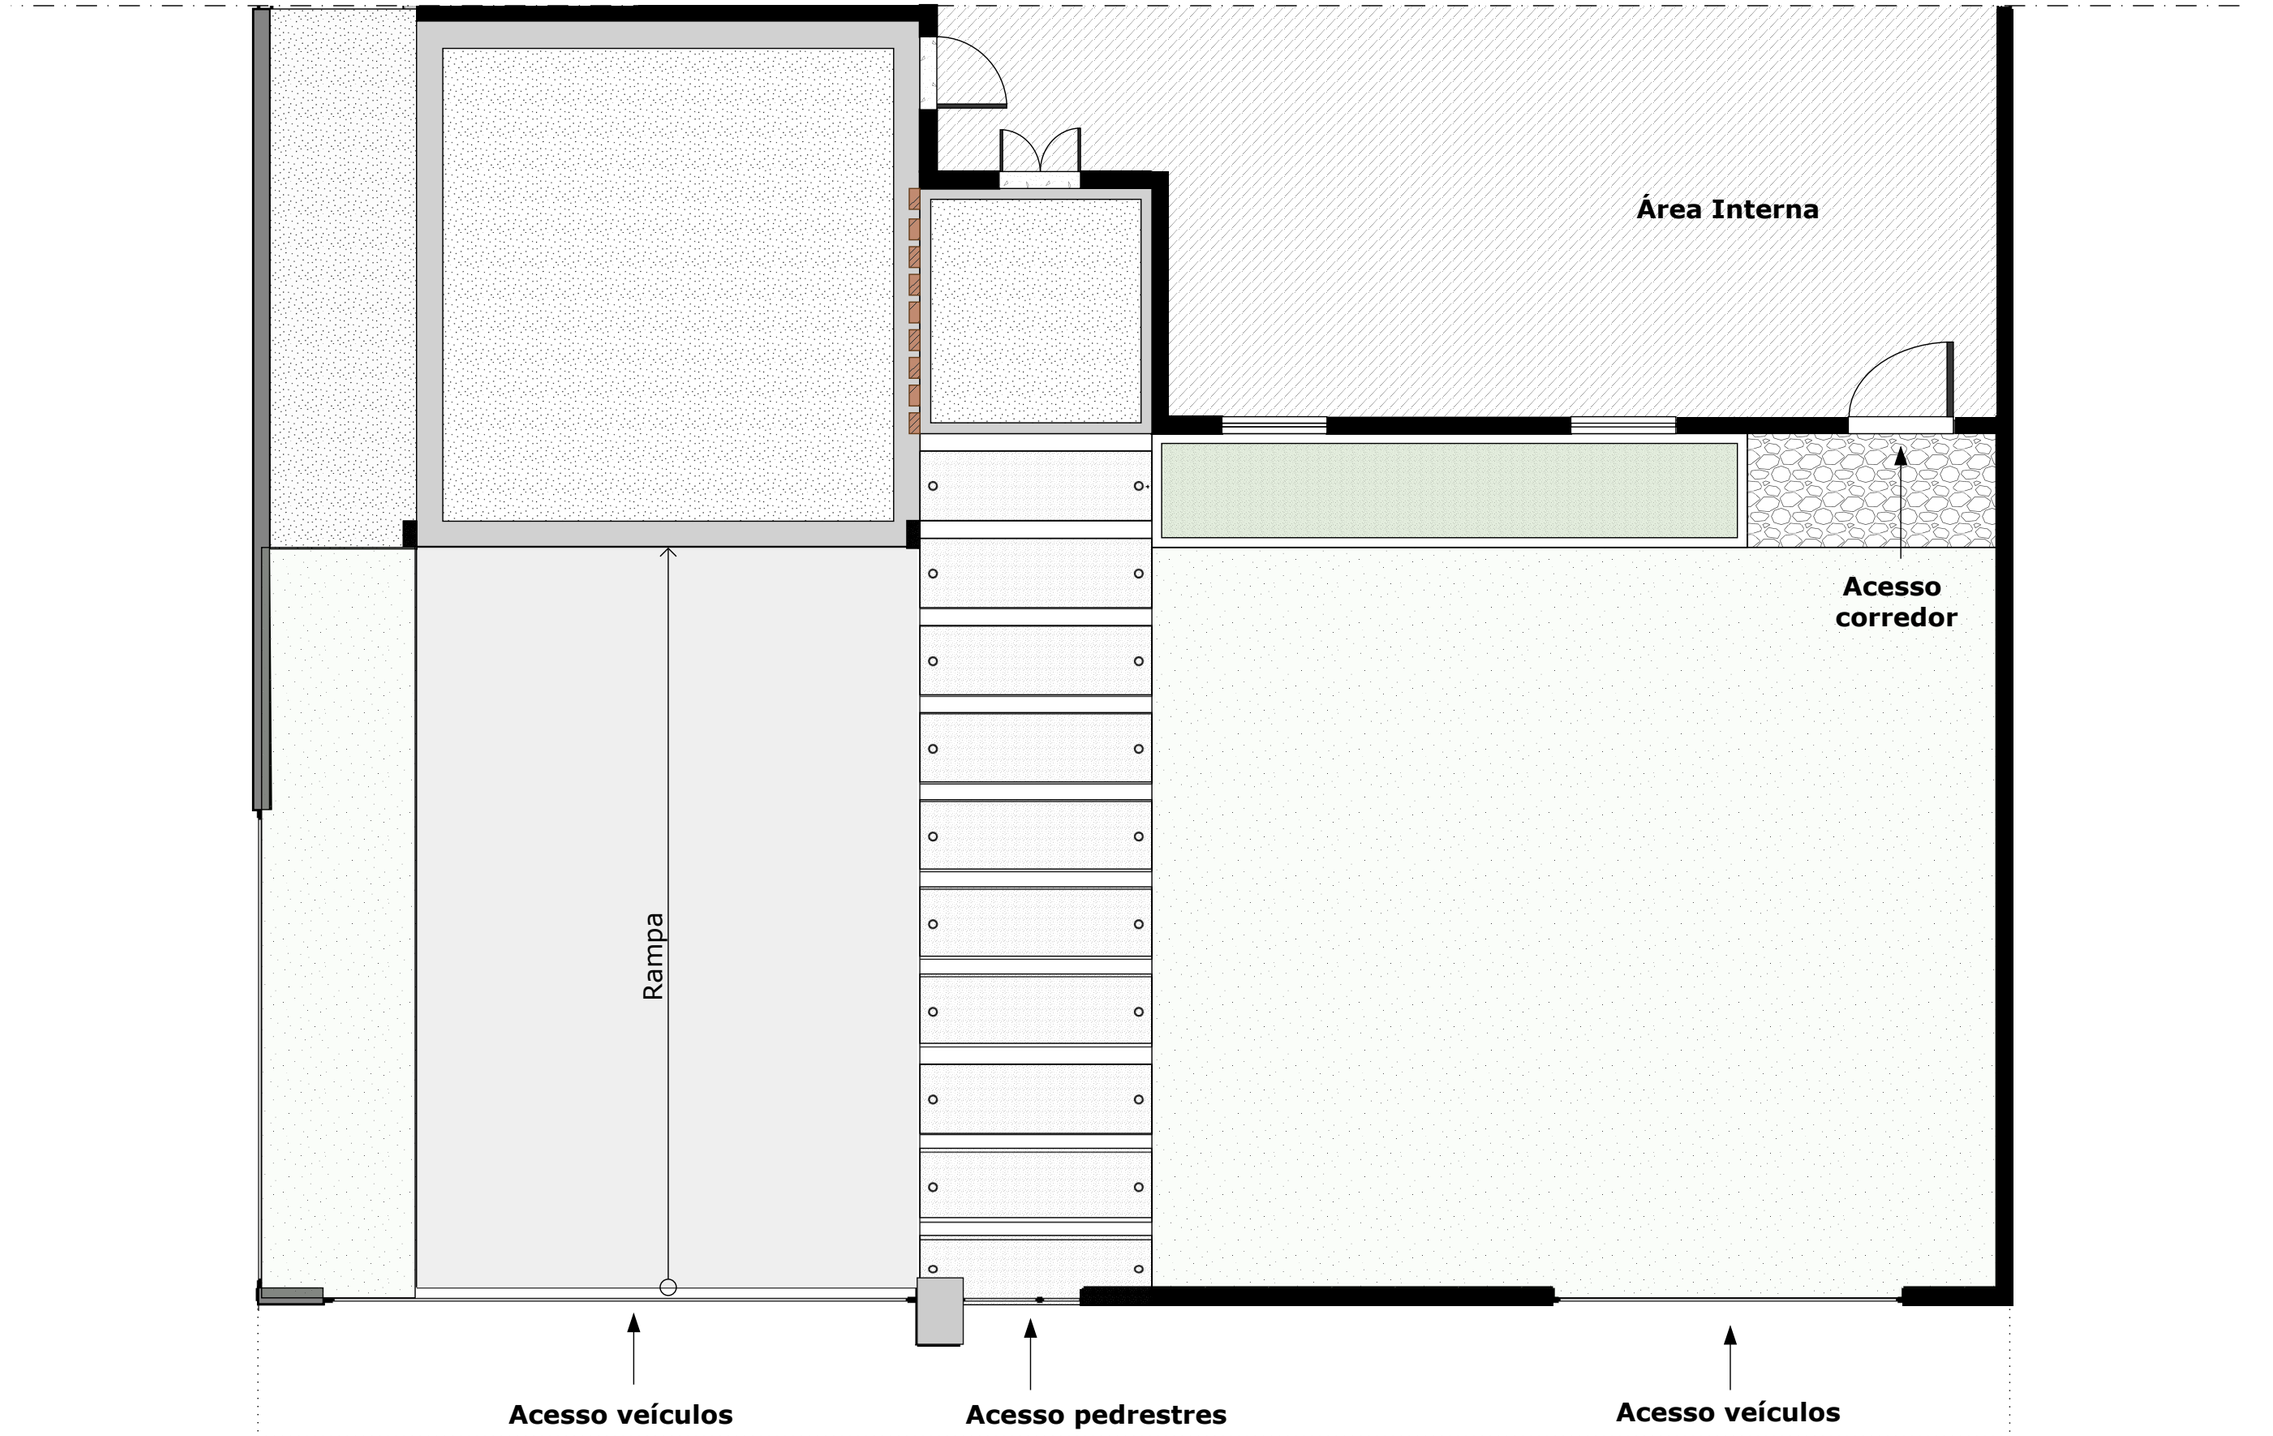

Juliana Lino Arq.
CAU A149127 · julianalino.arq@gmail.com


PROJECT
House M.
Brasília, Brazil

SHEET
Garage and entrance plan
Drawn in SketchUp · LayOut

SCALE
As noted

DATE
2026

SHEET
A-05 / 09

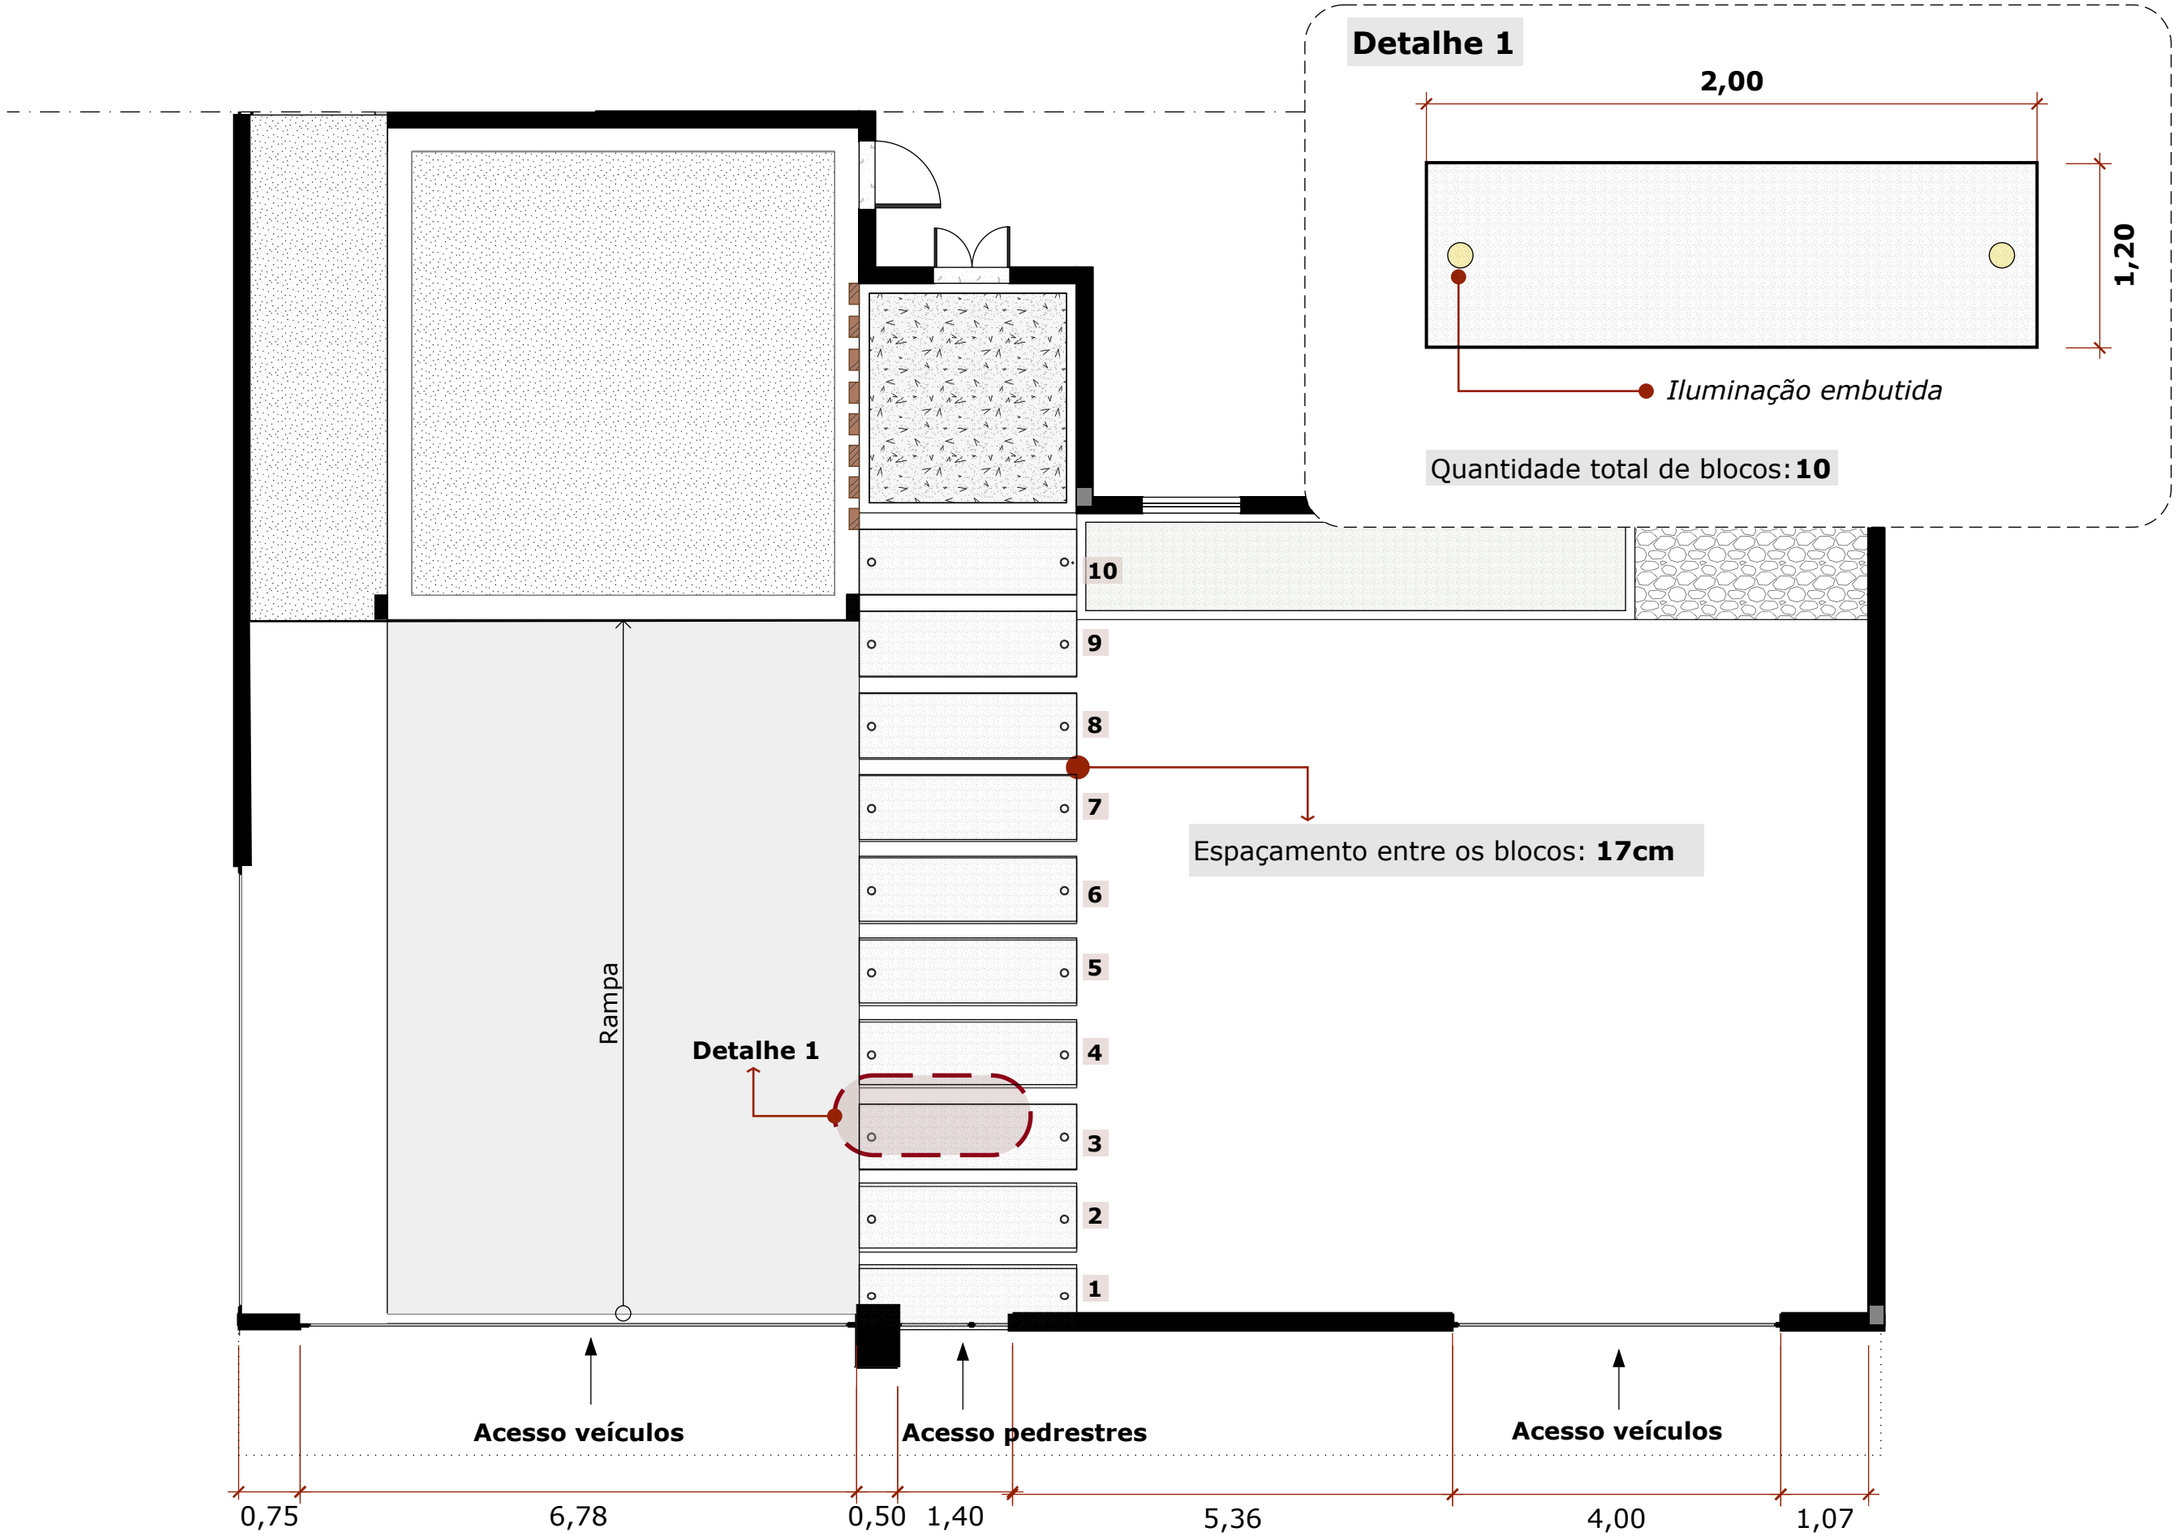

Juliana Lino Arq.
CAU A149127 · julianalino.arq@gmail.com

PROJECT
House M.
Brasília, Brazil

SHEET
Paving layout and lighting detail
Drawn in SketchUp · LayOut

SCALE
As noted

DATE
2026

SHEET
A-06 / 09

LEGENDA

ÁREA : 51 m²


ÁREA : 49 m²

ÁREA TOTAL: 7,5 m²

ÁREA TOTAL: 26 m²

ÁREA TOTAL: 21,5 m²

Grama (Já existente)

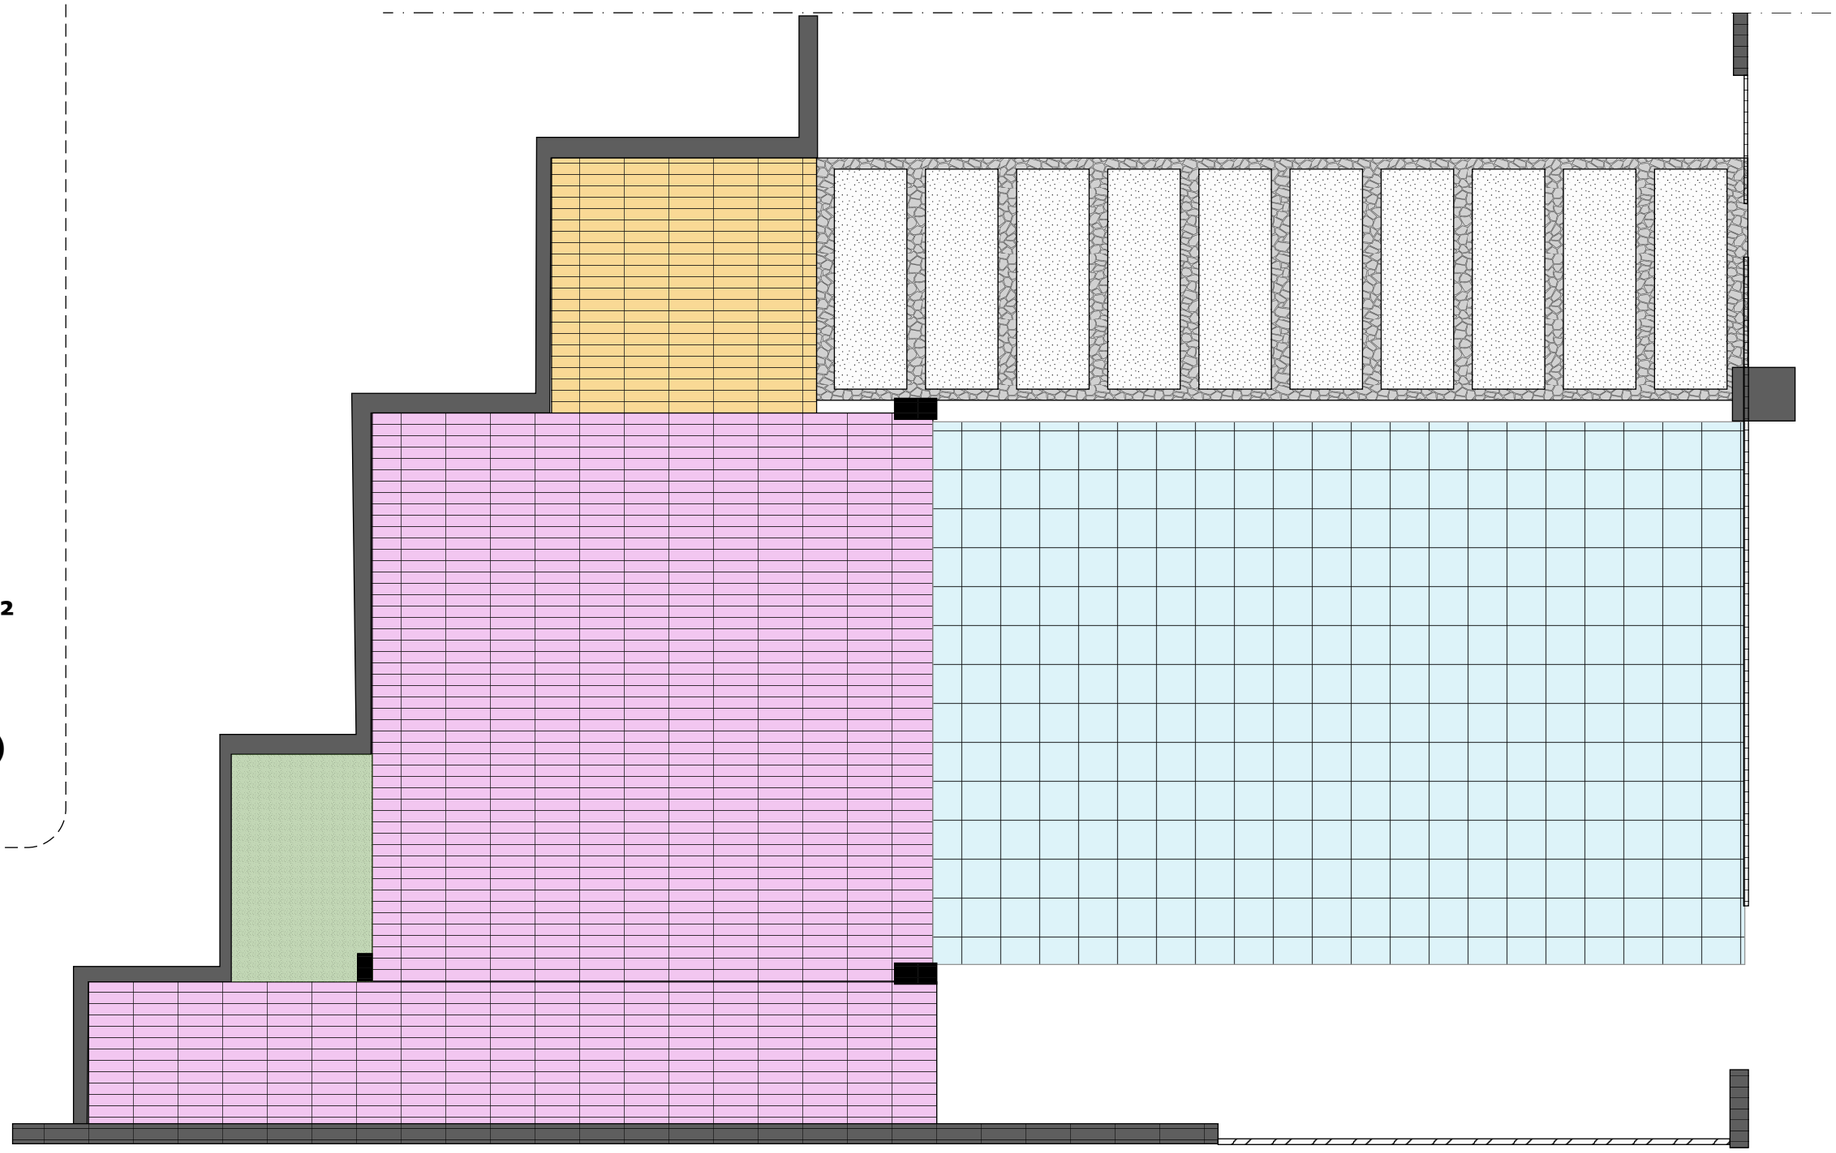

Juliana Lino Arq.
CAU A149127 · julianalino.arq@gmail.com

PROJECT
House M.
Brasília, Brazil

SHEET
Paving areas and quantities
Drawn in SketchUp · LayOut

SCALE
As noted

DATE
2026

SHEET
A-07 / 09





Iluminação Jardineira

Juliana Lino Arq.
CAU A149127 · julianalino.arq@gmail.com

PROJECT
House M.
Brasília, Brazil


SHEET
Planter lighting elevation
Drawn in SketchUp · LayOut

SCALE
As noted

DATE
2026

SHEET
A-08 / 09




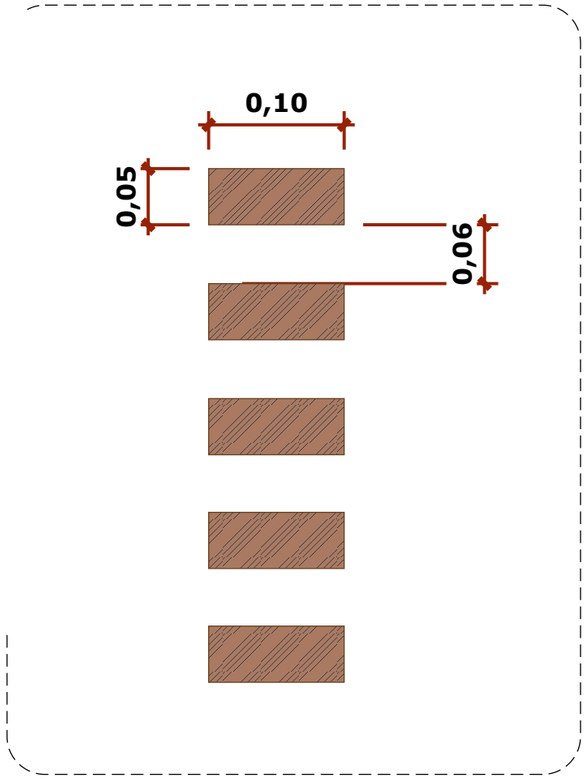


PLANTA BAIXA




VISTA FRONTAL

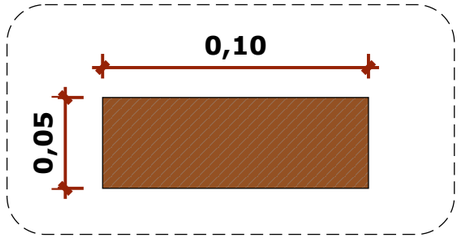

SEÇÃO DO RIPADO

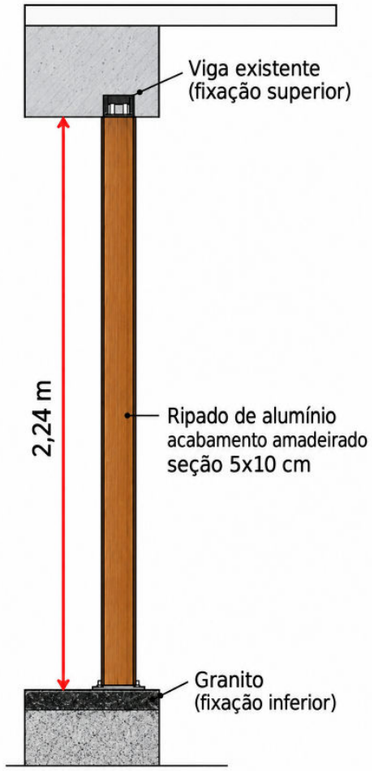

CORTE AA

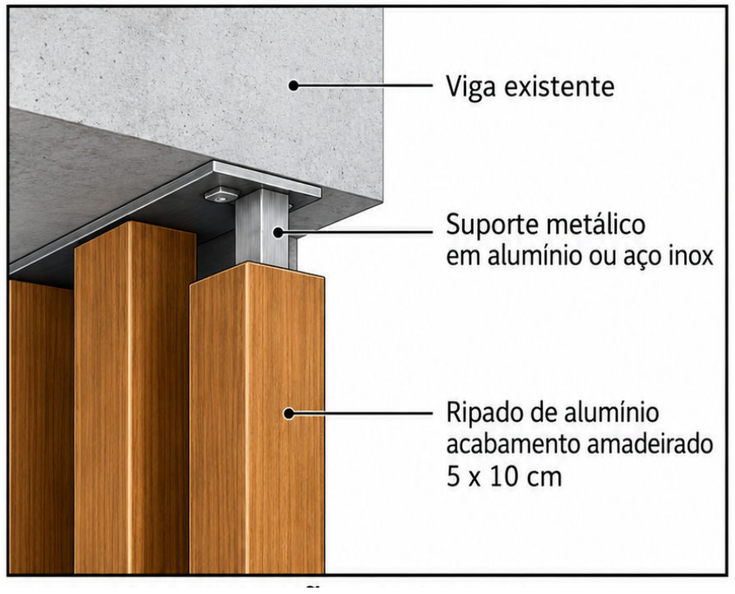



Juliana Lino Arq.
CAU A149127 · julianalino.arq@gmail.com

PROJECT
House M.
Brasília, Brazil

SHEET
Aluminium slat screen details
Drawn in SketchUp · LayOut

SCALE
As noted

DATE
2026

SHEET
A-09 / 09



CONFERIR MEDIDAS ANTES DA EXECUÇÃO DA OBRA

Revestimento BARCELONA PLATA-84 OUT
Tamanho: 84x84cm
Marca: Delta Porcelanatos

COZINHA - Planta Layout

01 *escala 1:20*

Juliana Lino Arq.
CAU A149127 · julianalino.arq@gmail.com

PROJECT
Residence I&M
Brasília, Brazil

SHEET
Kitchen plan with finishes
Drawn in SketchUp · LayOut

SCALE
1:20


DATE
2025

SHEET
A-01 / 07

Nicho em MDF
Cor: Cumaru

Pintura a escolher
Cor: Off White

Armário em MDF
Cor: Cinza Gris

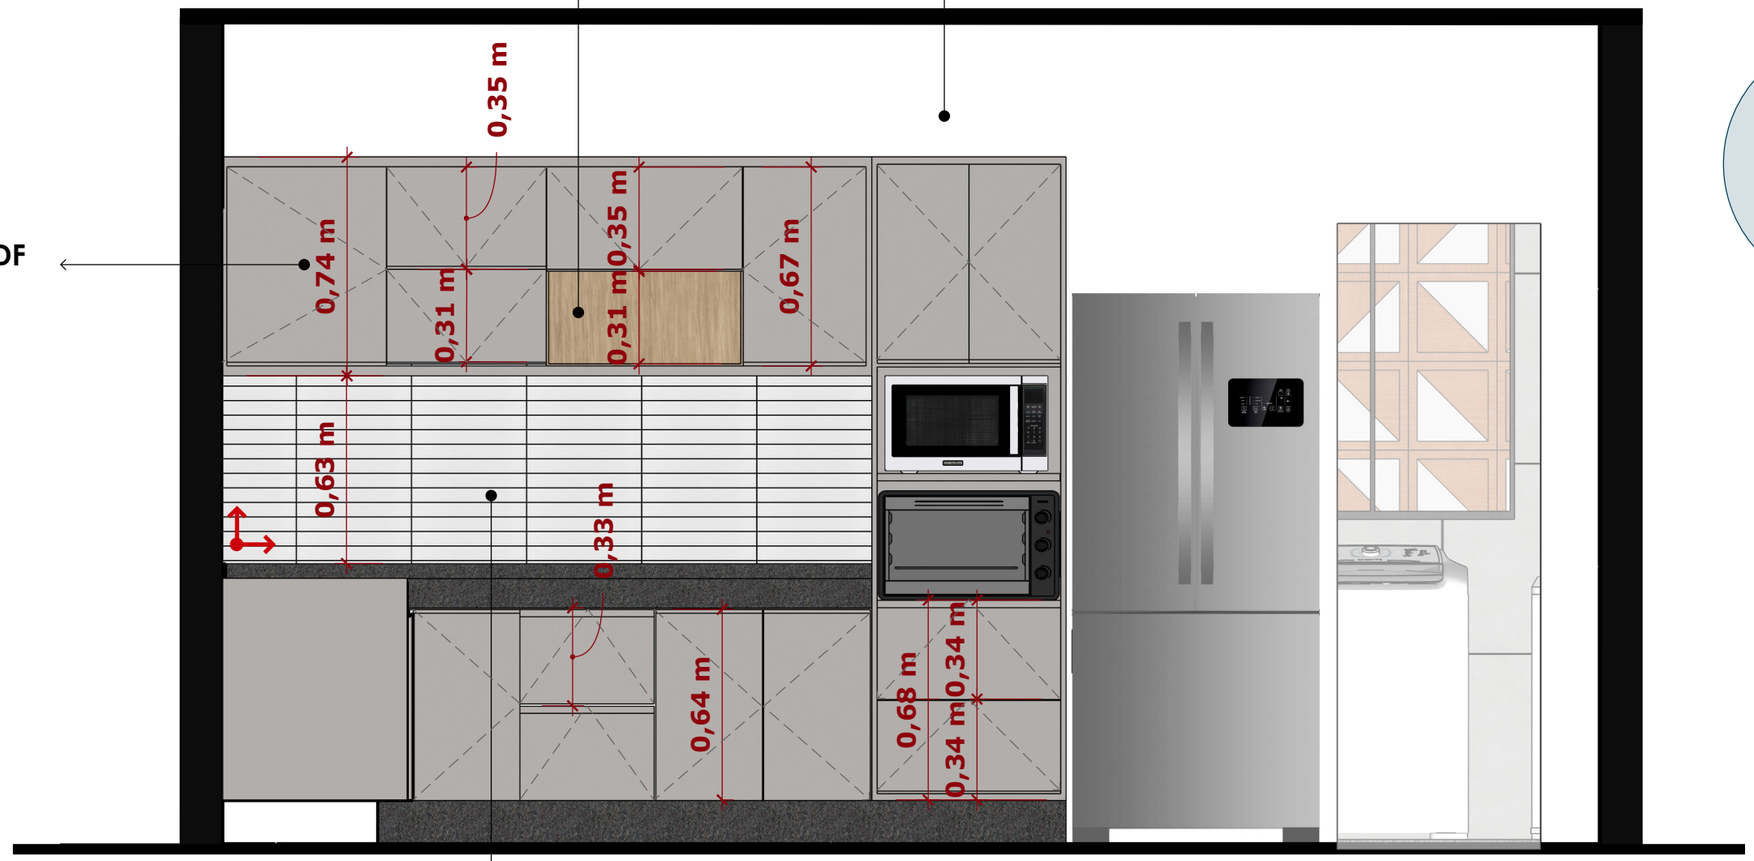

Porcelanato Natural Make White
Tamanho: 5x40 cm
Marca: Portinari

CONFERIR MEDIDAS ANTES DA EXECUÇÃO DA OBRA

COZINHA - Vista 1

01 *escala 1:20*

Juliana Lino Arq.
CAU A149127 · julianalino.arq@gmail.com

PROJECT
Residence I&M
Brasília, Brazil


SHEET
Kitchen elevation
Drawn in SketchUp · LayOut

SCALE
1:20

DATE
2025

SHEET
A-02 / 07

Lombarda Viva Avorio Natural Retificado
Tamanho: 120x120 cm
Marca: Portobello
RE.205778E

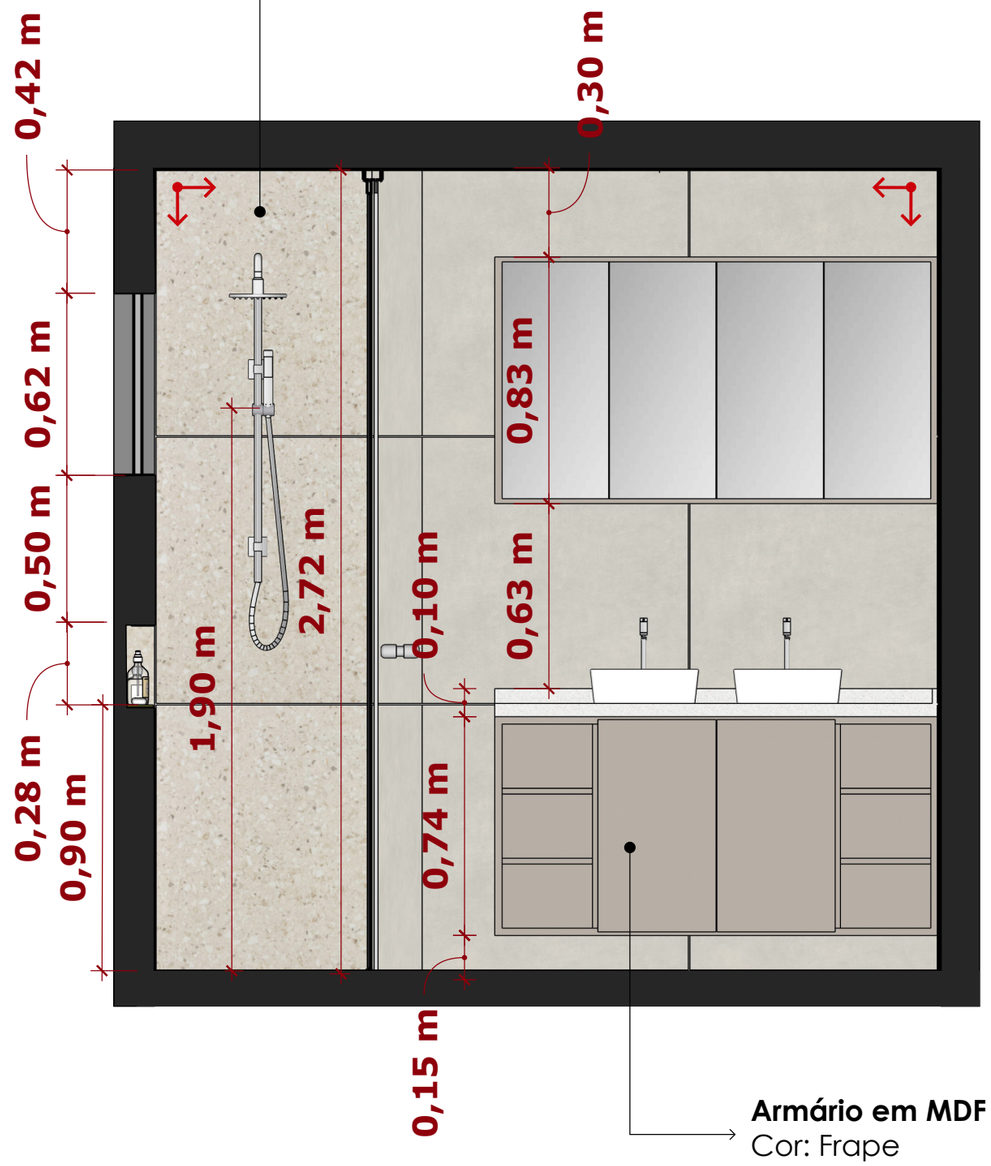


Armário em MDF
Cor: Frape

Banheiro Suíte - Vistas 1 e 2

01 *escala 1:20*

Revestimento URBE SGR NAT
Tamanho: 90x90 cm
Marca: Ceusa
REF. 5062719

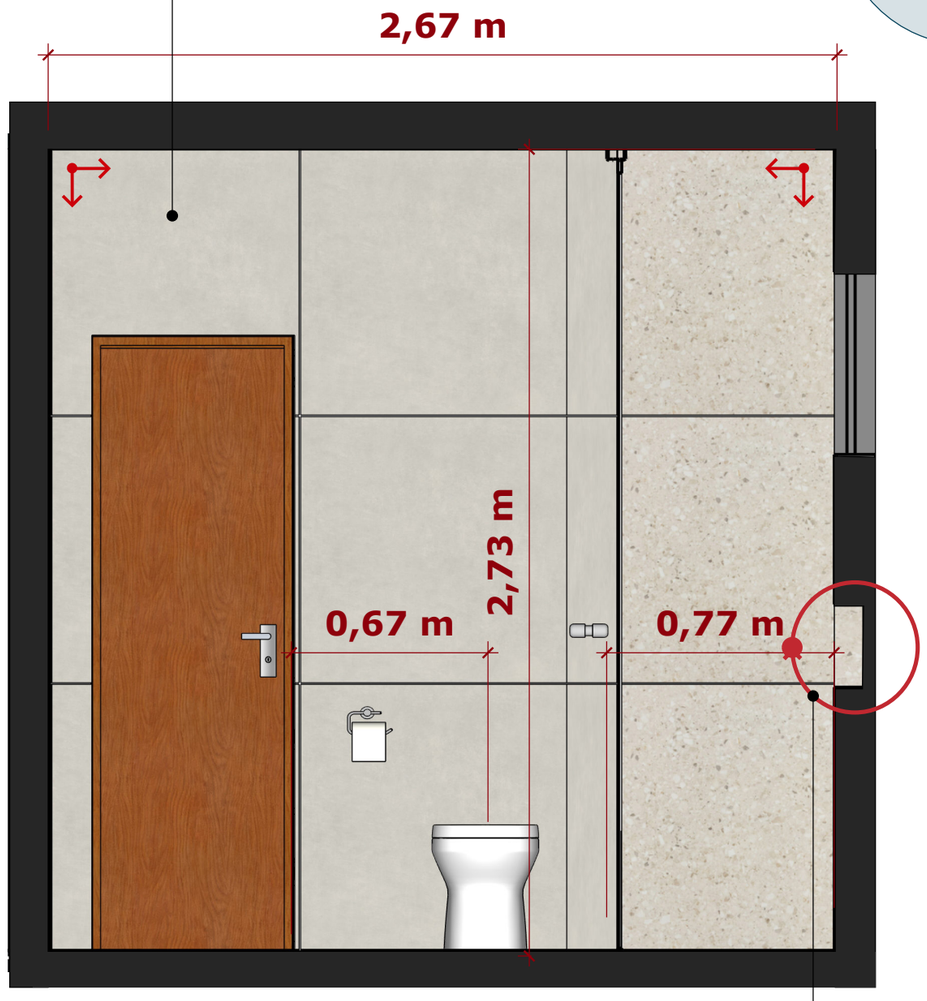

Nicho em porcelanato
Largura: 1,89 m
Altura: 0,30 m
Profundidade: 0,10 m
Detalhe 02

CONFERIR MEDIDAS ANTES DA EXECUÇÃO DA OBRA

Juliana Lino Arq.
CAU A149127 · julianalino.arq@gmail.com


PROJECT
Residence I&M
Brasília, Brazil

SHEET
Master bathroom elevations
Drawn in SketchUp · LayOut

SCALE
1:20

DATE
2025

SHEET
A-03 / 07

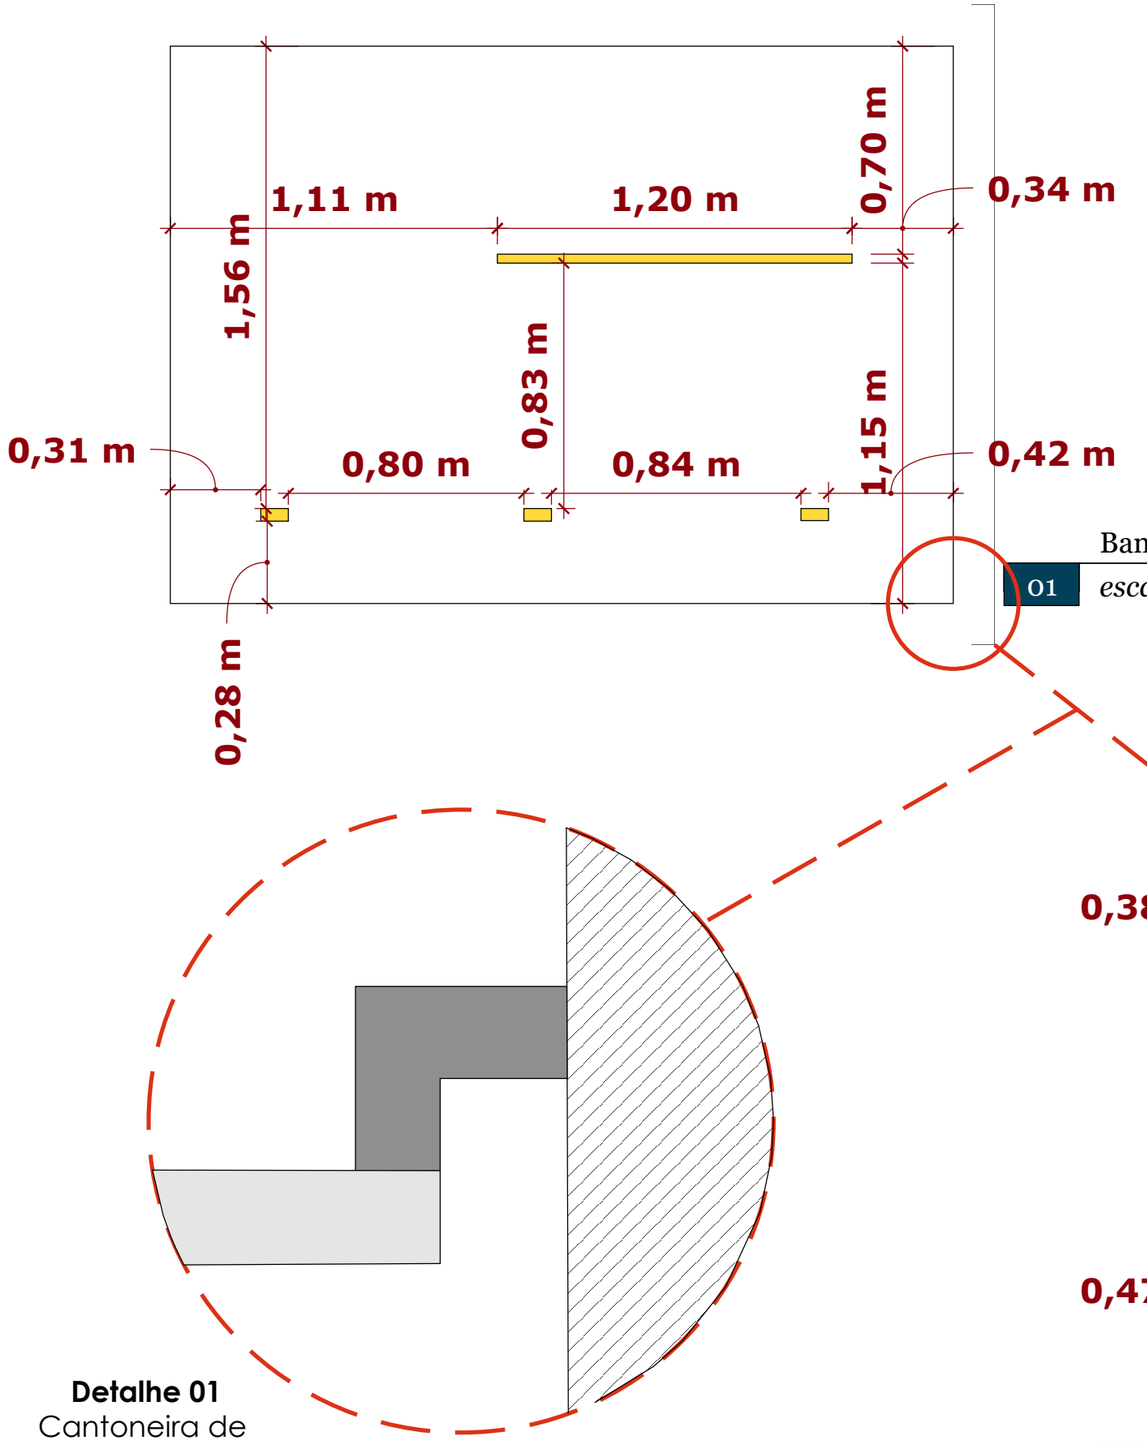

Banheiro Suíte - Iluminação


01 *escala 1:20*

Detalhe 01
Cantoneira de gesso

LEGENDA

	Fita LED 2700K
	MIni Spot LED 7 W

CONFERIR MEDIDAS ANTES DA EXECUÇÃO DA OBRA

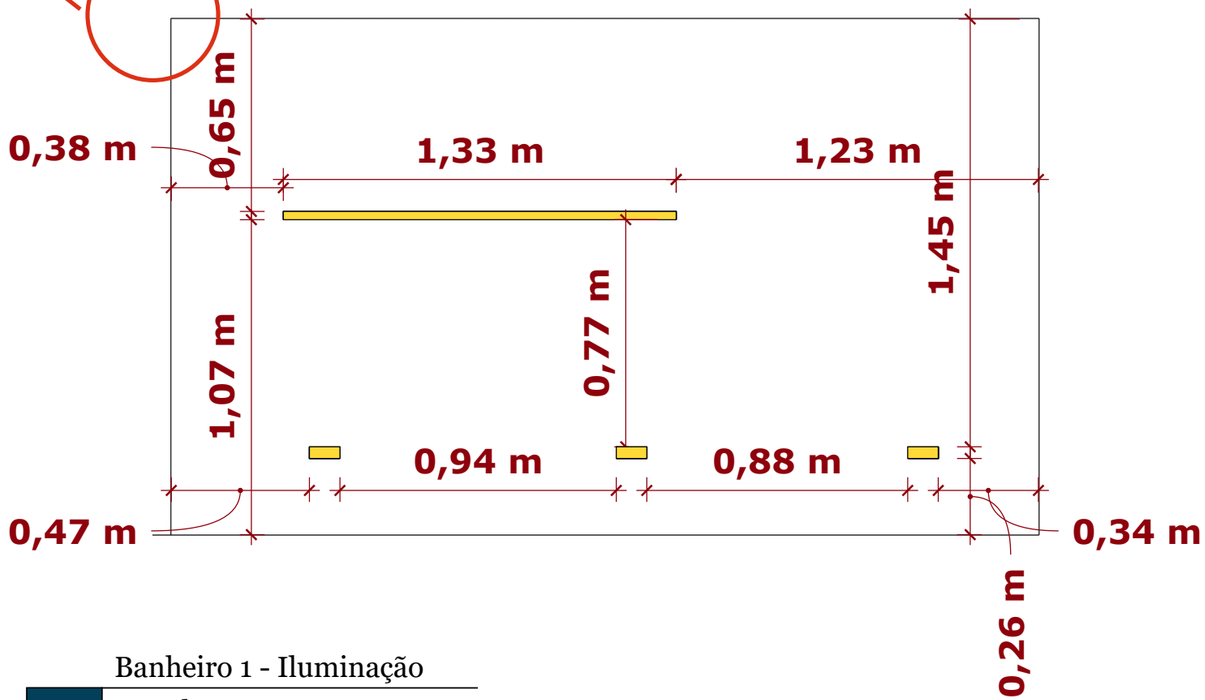

Banheiro 1 - Iluminação

01 *escala 1:20*

Juliana Lino Arq.
CAU A149127 · julianalino.arq@gmail.com


PROJECT
Residence I&M
Brasília, Brazil

SHEET
Bathroom reflected ceiling and lighting
Drawn in SketchUp · LayOut


SCALE
As noted


DATE
2025


SHEET
A-04 / 07

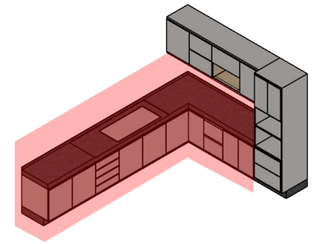

CONFERIR MEDIDAS ANTES DA EXECUÇÃO DA OBRA

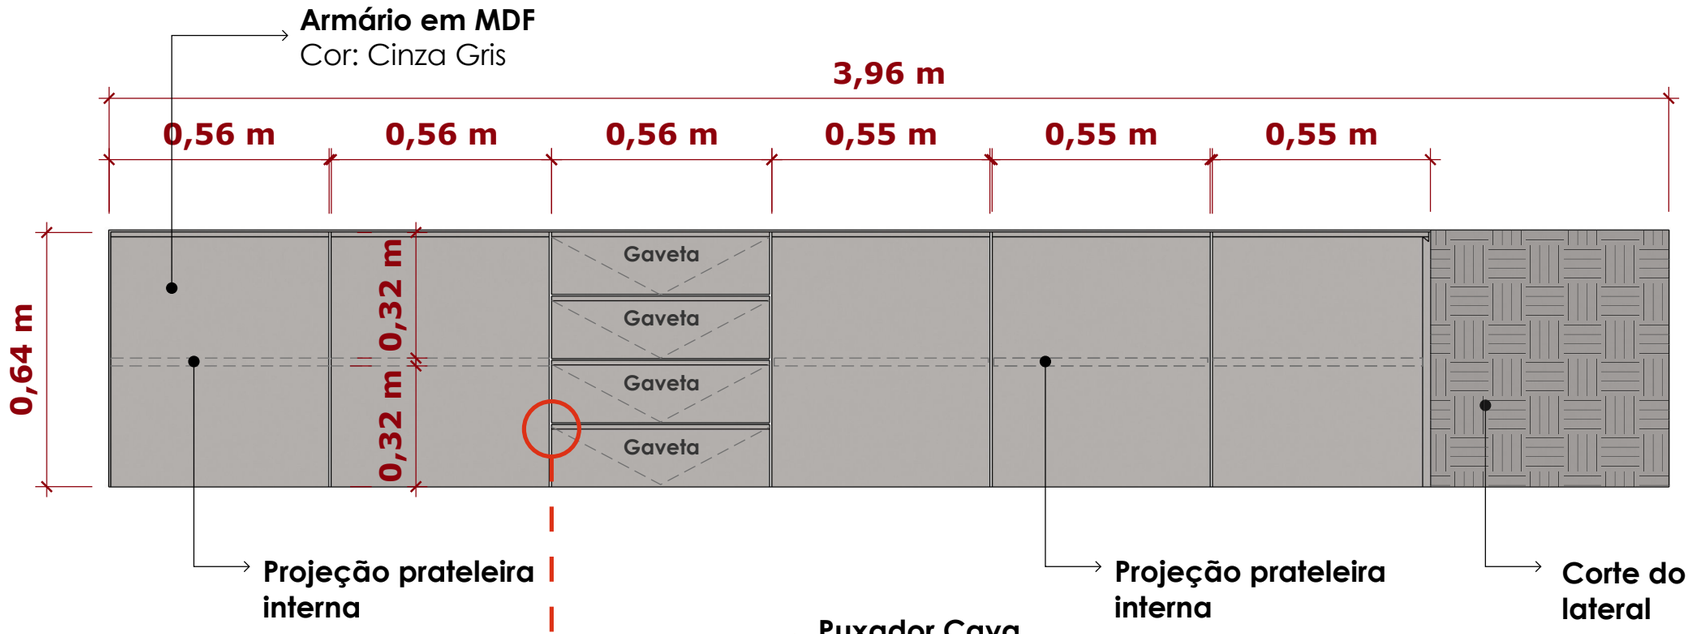

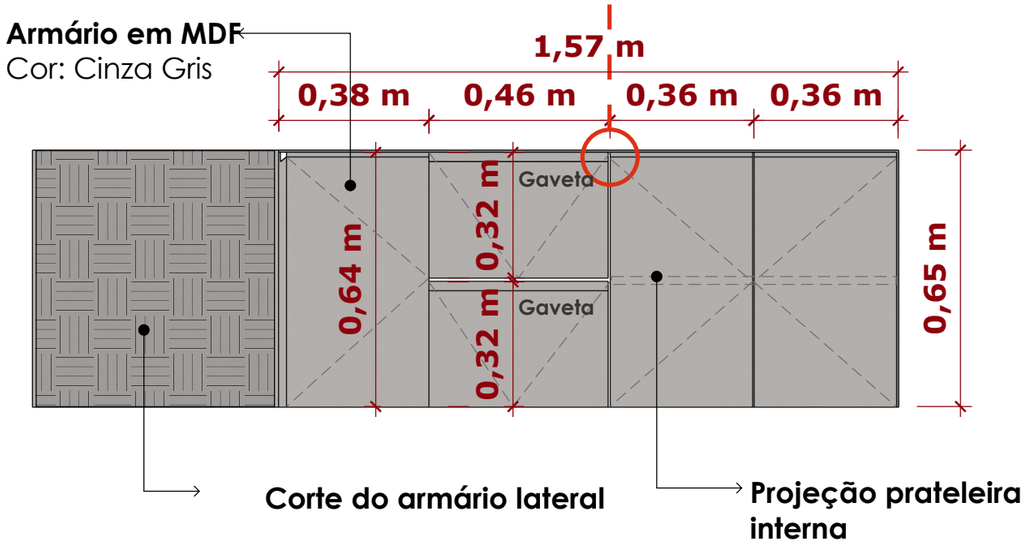

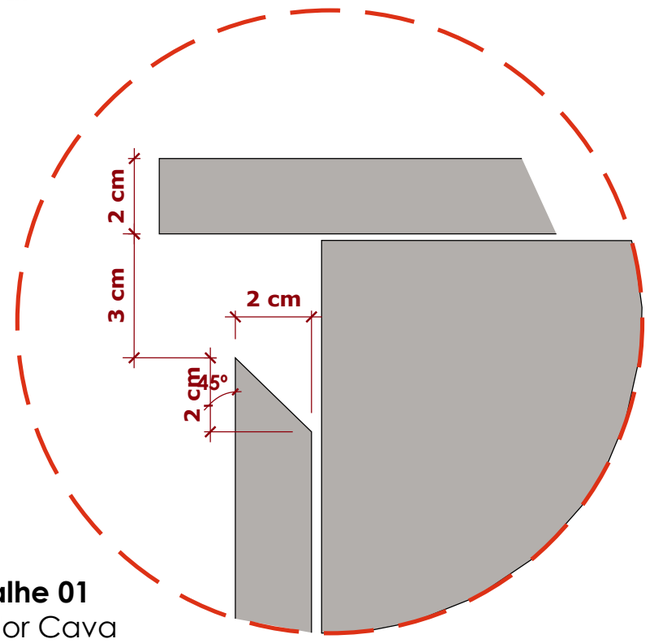

Detalhe 01
Puxador Cava

Juliana Lino Arq.
CAU A149127 · julianalino.arq@gmail.com


PROJECT
Residence I&M
Brasília, Brazil

SHEET
Kitchen millwork and handle detail
Drawn in SketchUp · LayOut

SCALE
As noted

DATE
2025


SHEET
A-05 / 07

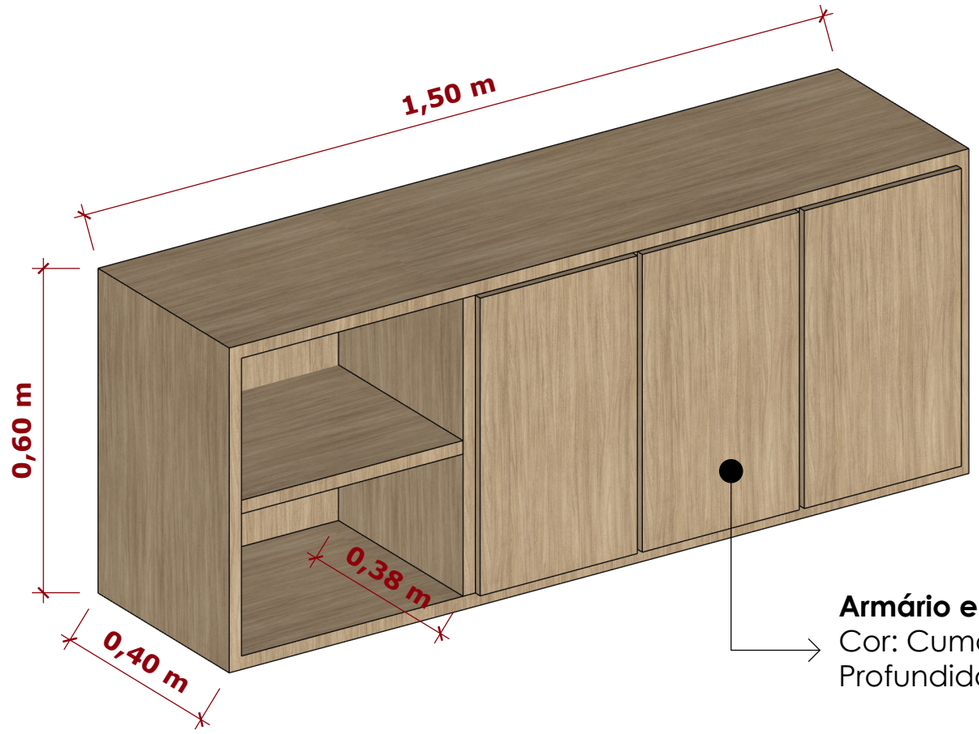


Armário em MDF
Cor: Cumaru
Profundidade: 40 cm

Armário Área de serviço


01 *escala 1:20*

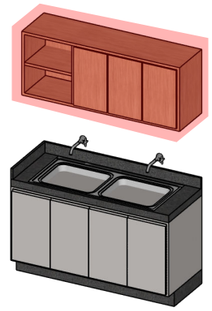

CONFERIR MEDIDAS ANTES DA EXECUÇÃO DA OBRA

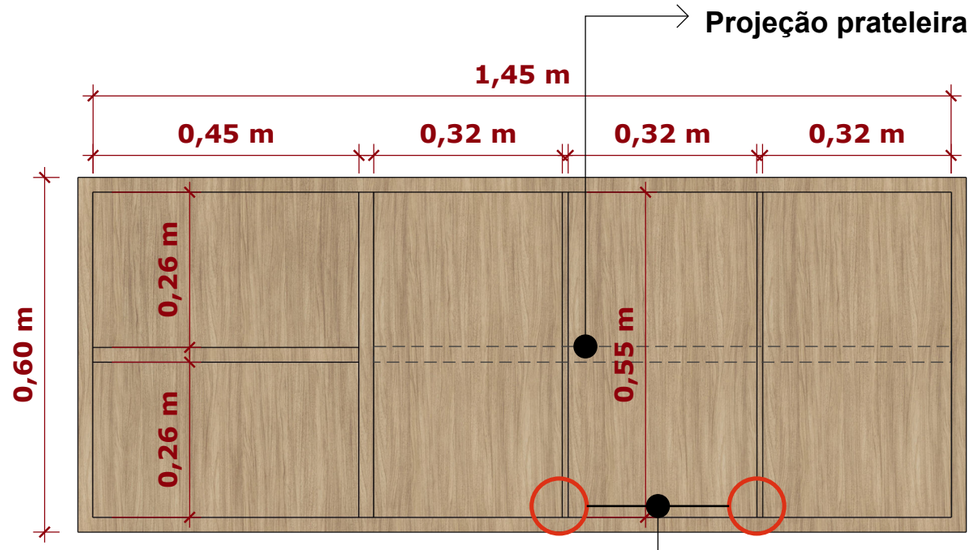

Puxador Cava
Detalhe 01

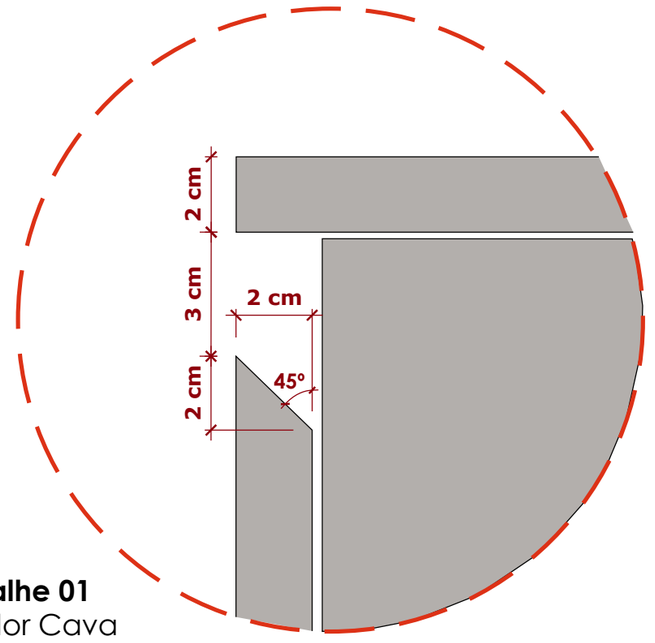

Detalhe 01
Puxador Cava

Juliana Lino Arq.
CAU A149127 · julianalino.arq@gmail.com

PROJECT
Residence I&M
Brasília, Brazil


SHEET
Laundry cabinet, 3D, elevation and detail
Drawn in SketchUp · LayOut


SCALE
As noted

DATE
2025

SHEET
A-06 / 07

CONFERIR MEDIDAS ANTES DA EXECUÇÃO DA OBRA

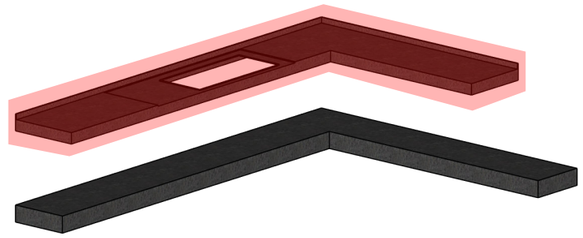

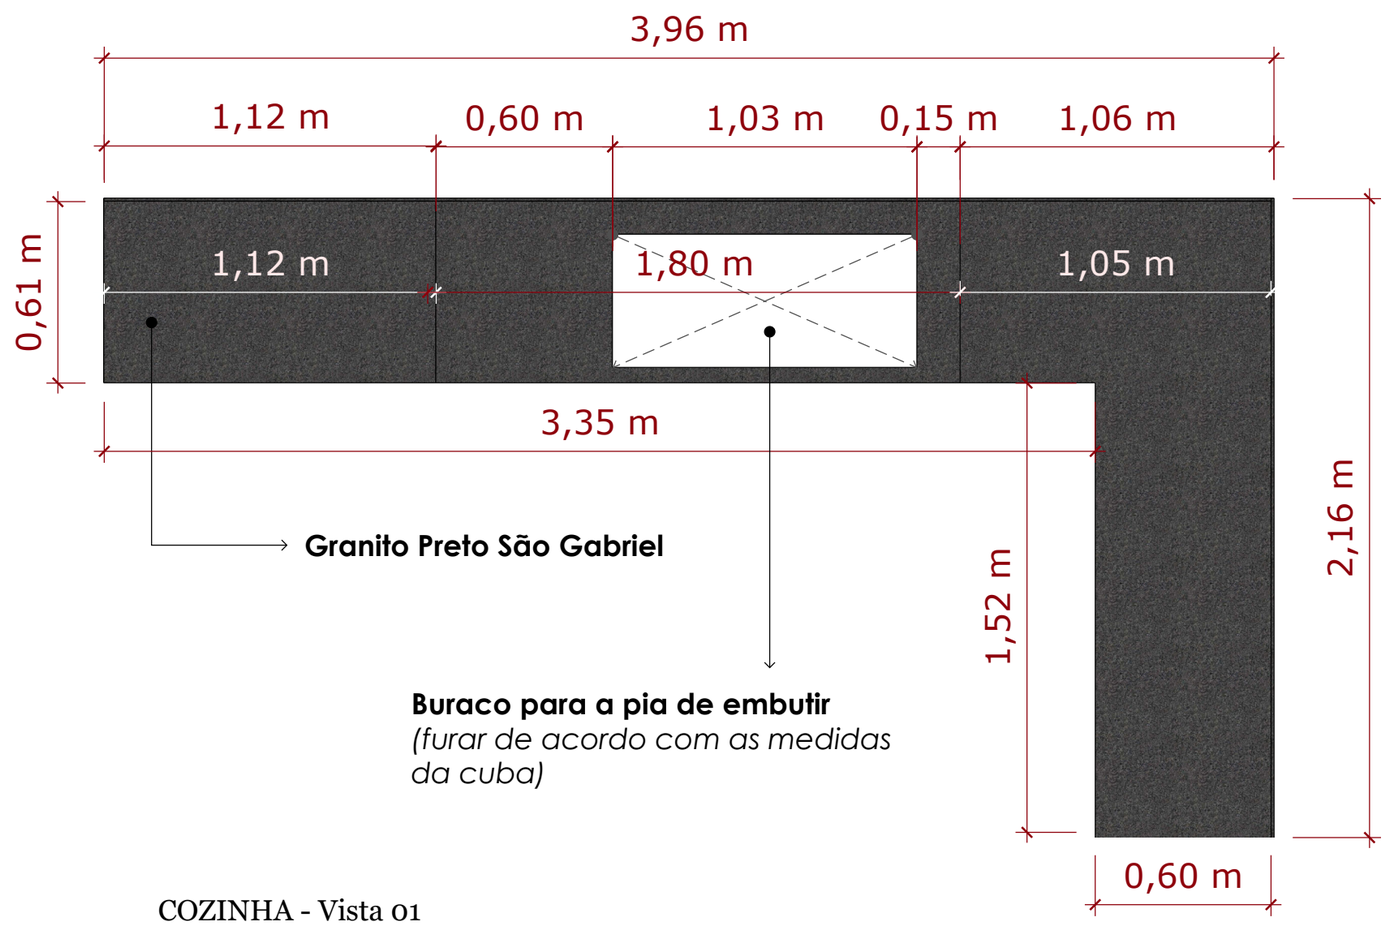

COZINHA - Vista 01

01 *escala 1:20*

Juliana Lino Arq.
CAU A149127 · julianalino.arq@gmail.com


PROJECT
Residence I&M
Brasília, Brazil

SHEET
Granite kitchen countertop
Drawn in SketchUp · LayOut

SCALE
As noted

DATE
2025

SHEET
A-07 / 07

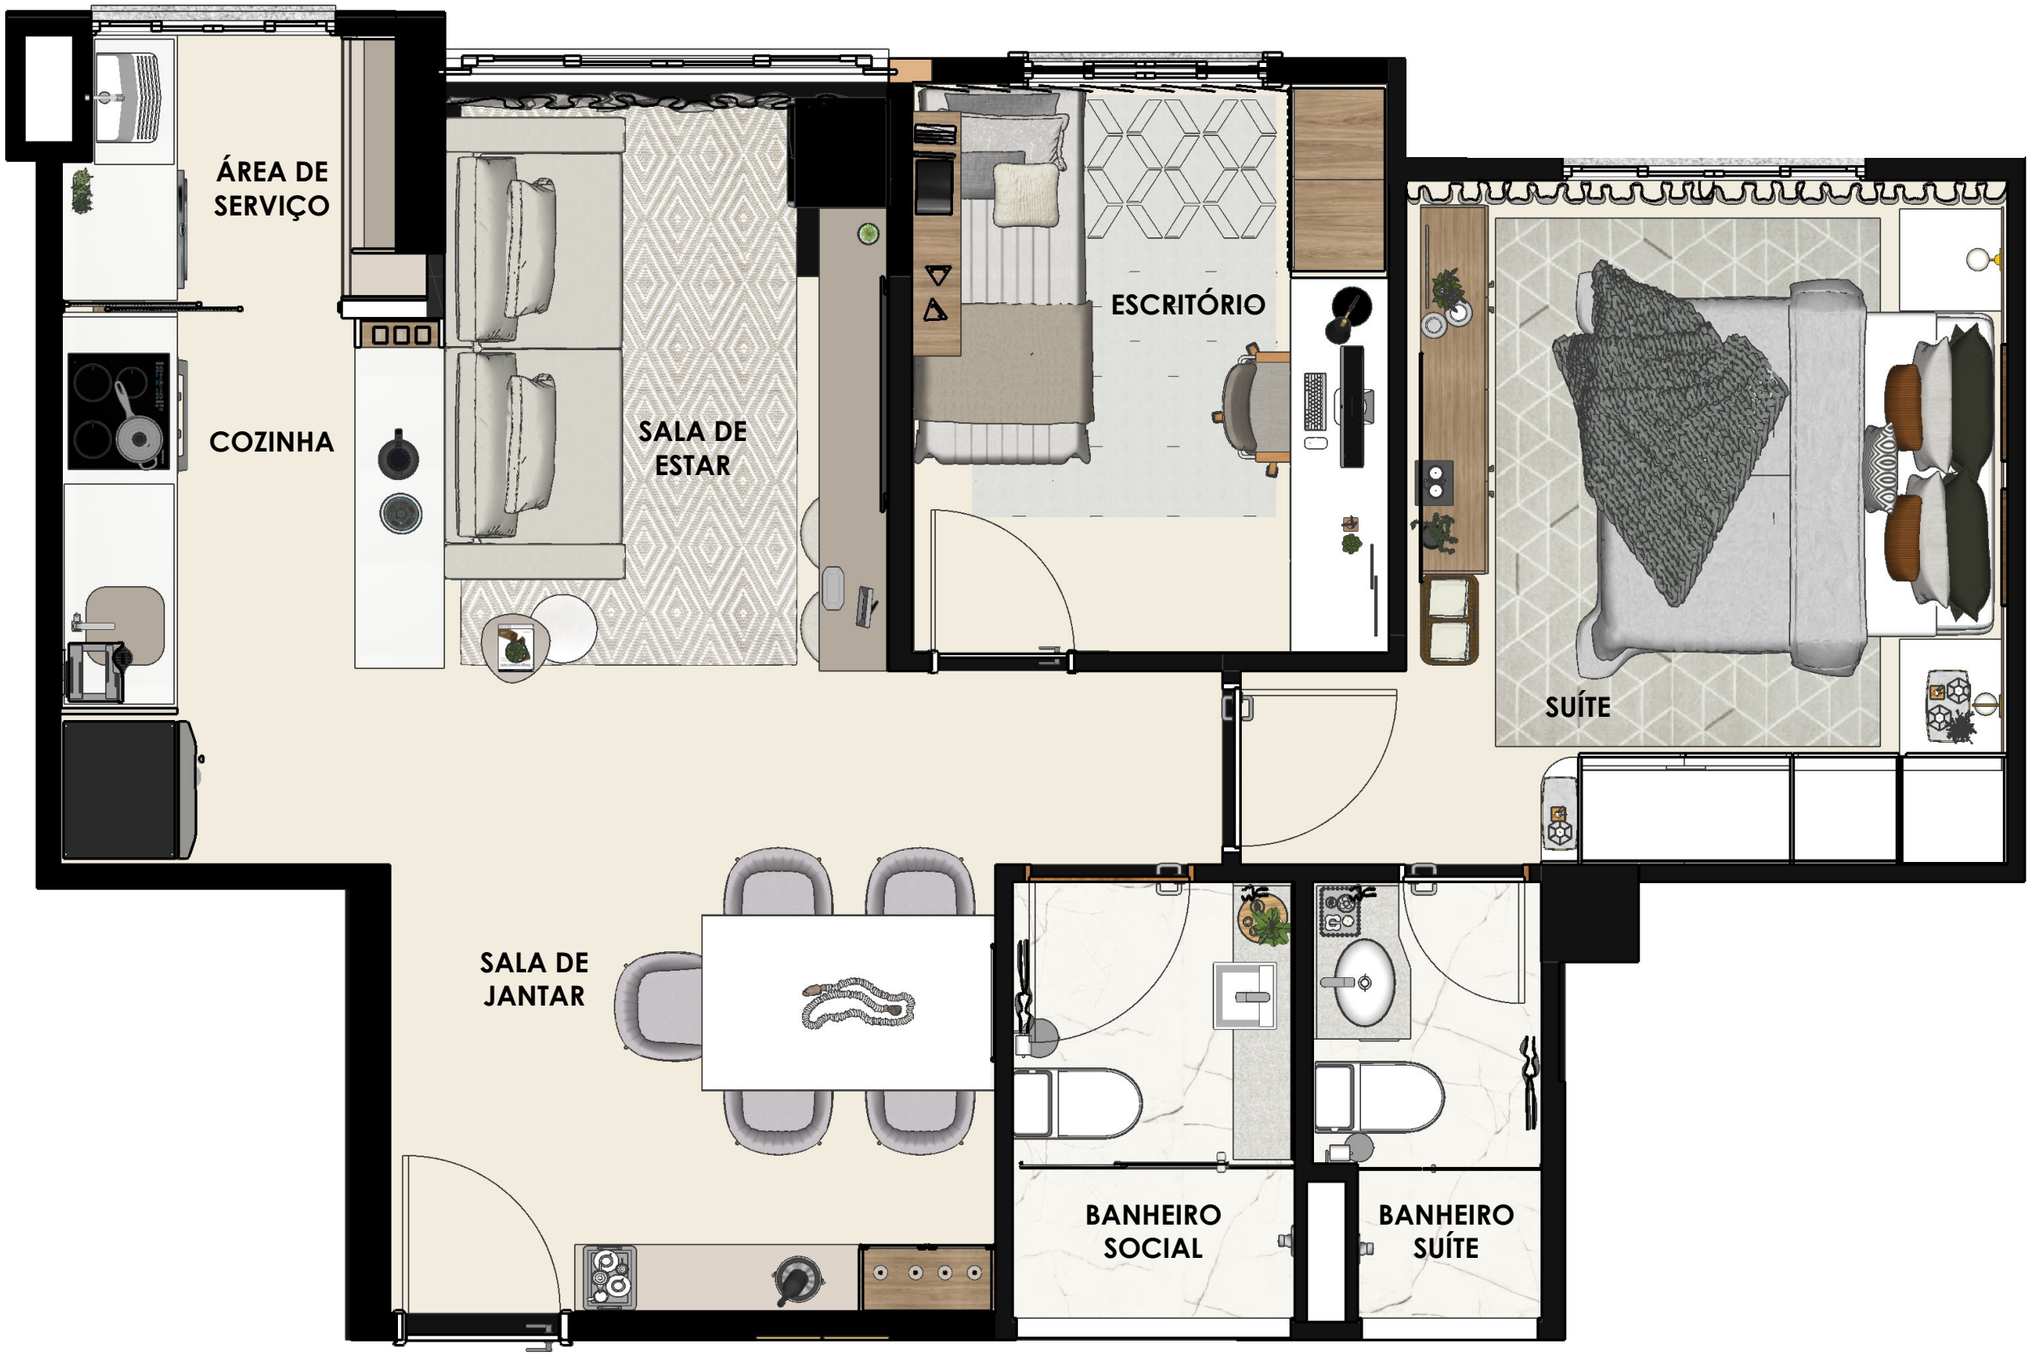

PLANTA BAIXA - LAYOUT
ESC. 1:40

Juliana Lino Arq.
CAU A149127 · julianalino.arq@gmail.com


PROJECT
Apartment M&D
Brasília, Brazil

SHEET
Furnished layout plan
Drawn in SketchUp · LayOut

SCALE
1:40

DATE
2022

SHEET
A-01 / 07

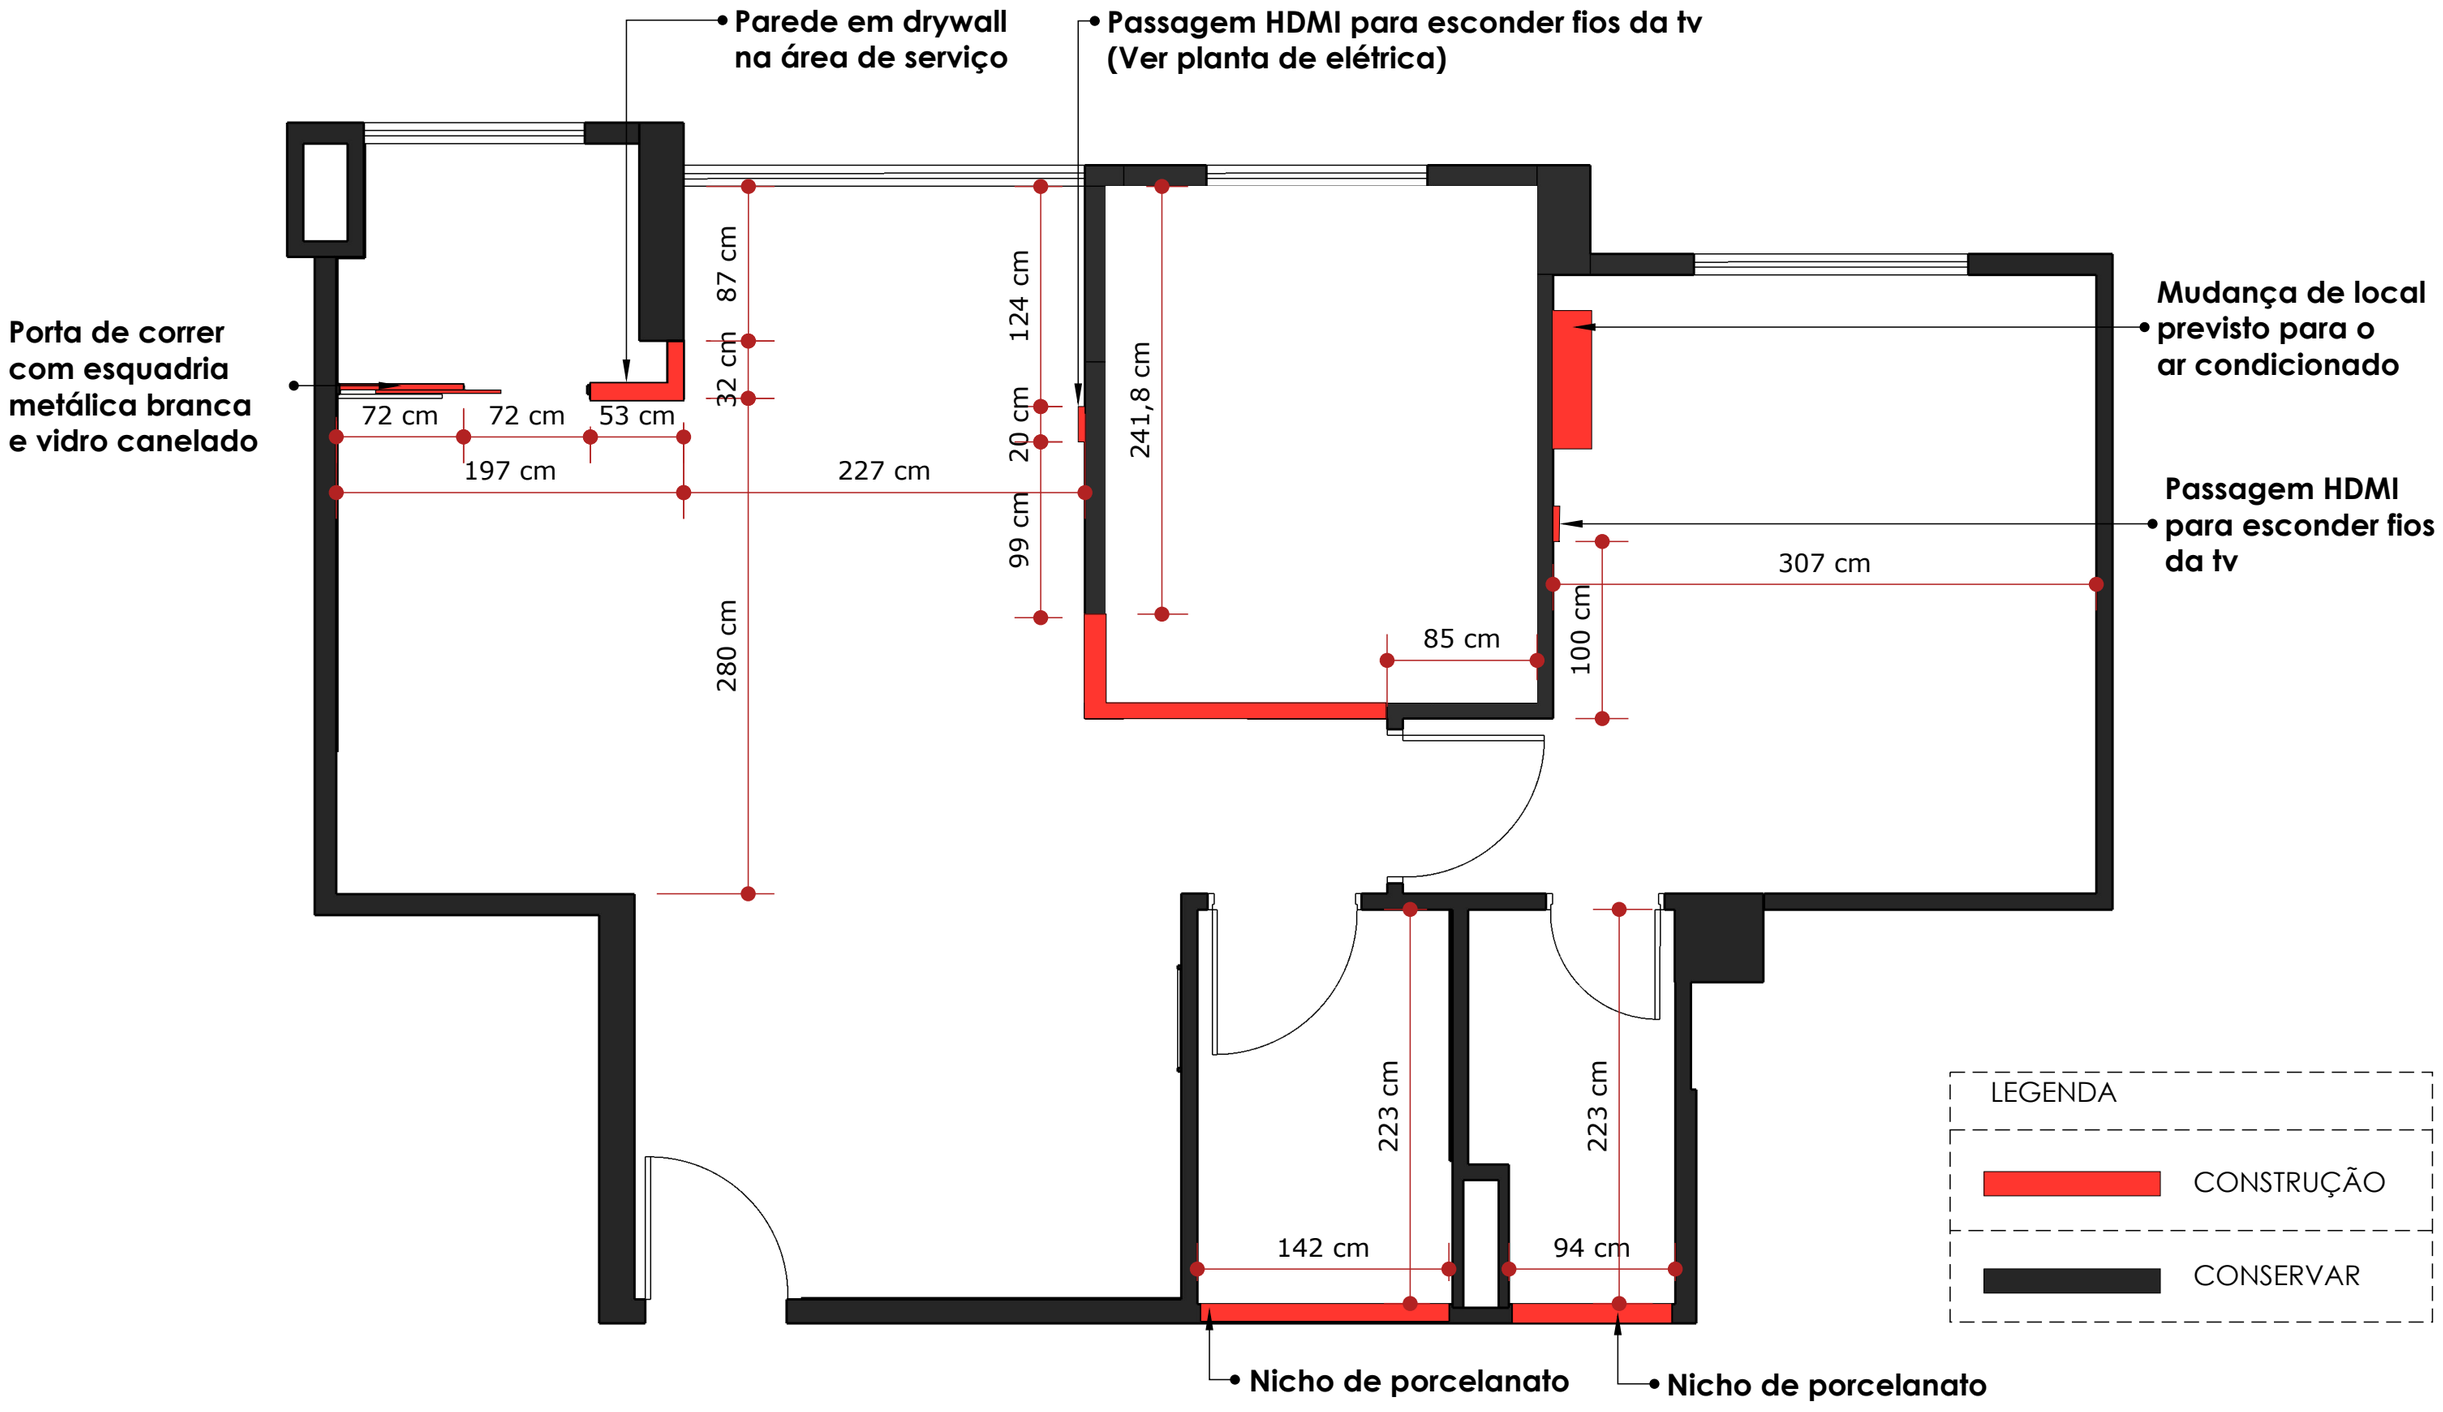

PLANTA BAIXA - CONSTRUIR/ DEMOLIR
ESC. 1:40

Juliana Lino Arq.
CAU A149127 · julianalino.arq@gmail.com


PROJECT
Apartment M&D
Brasília, Brazil

SHEET
Demolition and construction plan
Drawn in SketchUp · LayOut

SCALE
As noted


DATE
2022

SHEET
A-02 / 07

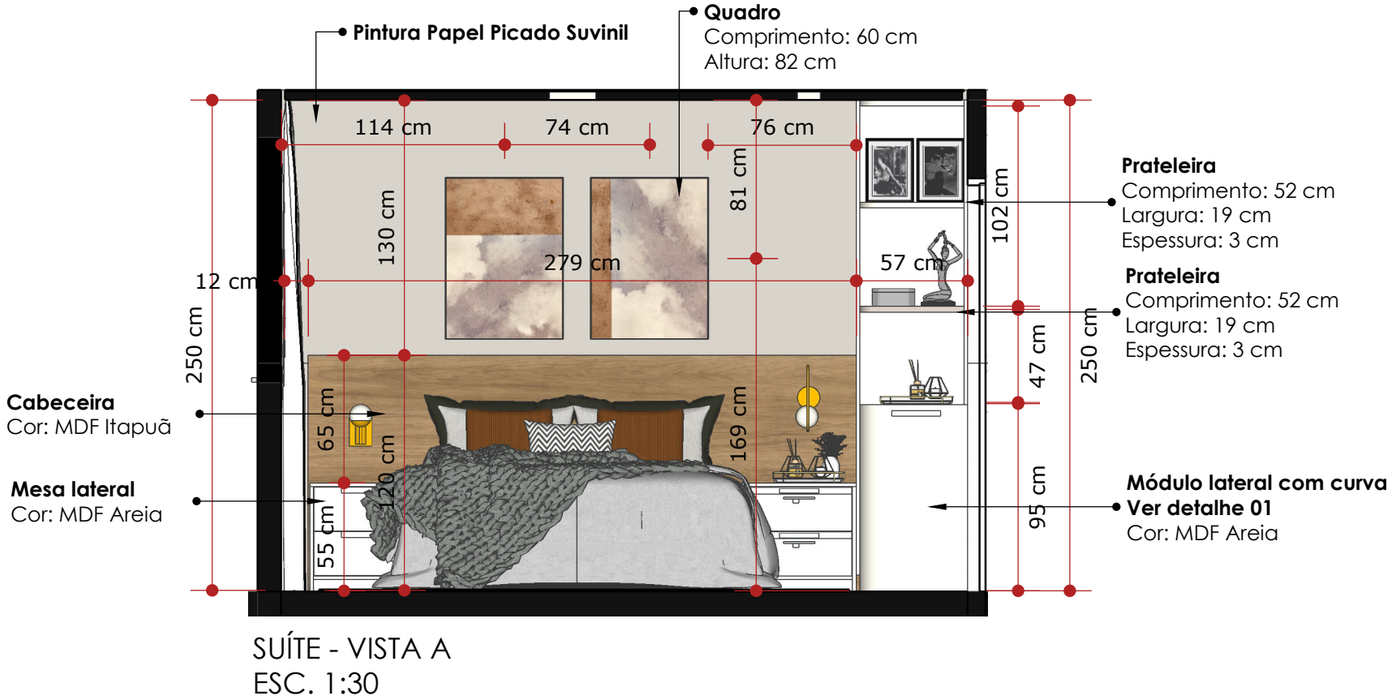


SUÍTE - VISTA A
ESC. 1:30

DETALHE 01

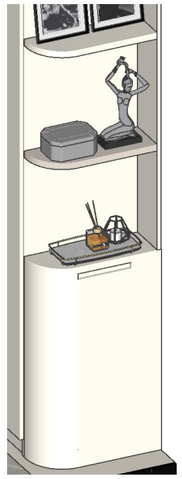


DETALHE 02


Puxador cava 45°

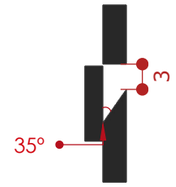

Melhor executado em
MDF de 15 ou 18 mm

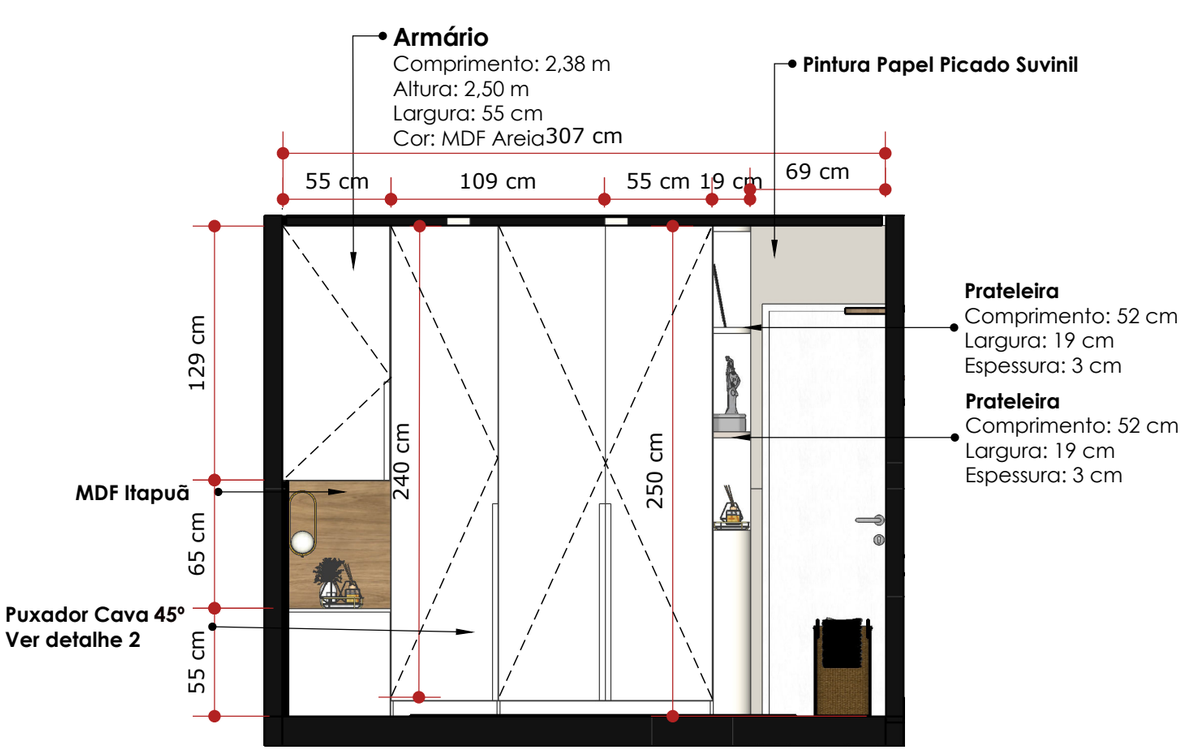

SUÍTE - VISTA B
ESC. 1:30

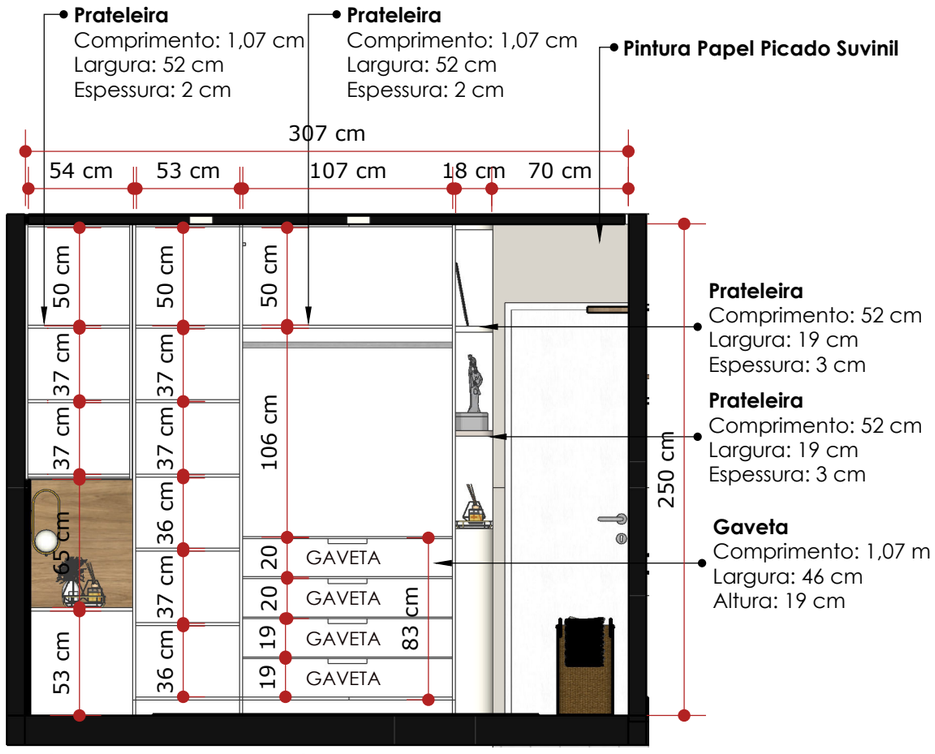

SUÍTE - VISTA B (ARMÁRIO ABERTO)
ESC. 1:30

Juliana Lino Arq.
CAU A149127 · julianalino.arq@gmail.com


PROJECT
Apartment M&D
Brasília, Brazil

SHEET
Suite wardrobe millwork, open and closed
Drawn in SketchUp · LayOut

SCALE
As noted

DATE
2022

SHEET
A-03 / 07

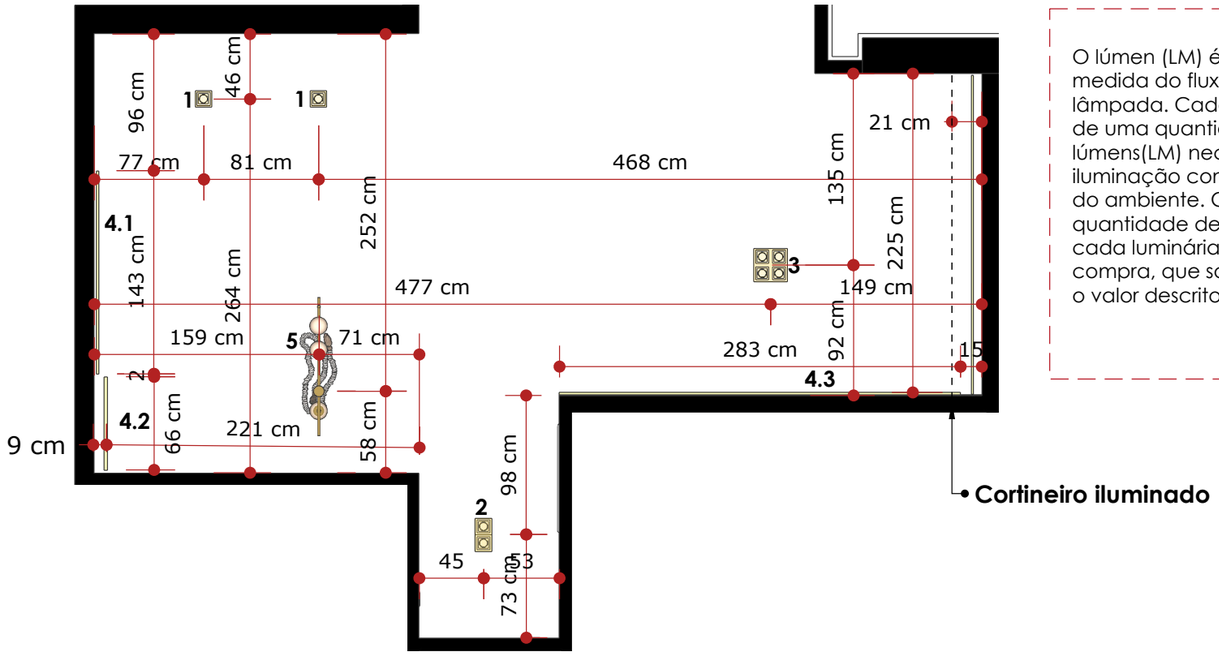

SALA DE ESTAR/JANTAR- ILUMINAÇÃO
ESC. 1:40

O lúmen (LM) é a unidade de medida do fluxo luminoso de cada lâmpada. Cada espaço precisa de uma quantidade de lúmens(LM) necessária para iluminação completa e eficiente do ambiente. Certifique que a quantidade de lúmens obtida em cada luminária na hora da compra, que somados devem ter o valor descrito acima.

LEGENDA LUMINARIAS

1 
Spot único
Temperatura: 3000K

2 
Spot duplo
Temperatura: 3000K

3 
Spot quadruplo
Temperatura: 3000K

4 
Perfil de LED
2700K

4.1 Fita led embutida na prateleira superior


4.2 Fita led embutida nas prateleiras internas da cristaleira

4.3 Fita led embutida na prateleira superior a TV

5 
Pendente Retangular
100x15cm Champanhe e
Fosco - Portofino (PD1184)

Sala de jantar: 709 a 1.418 lúmens

Sala de estar: 676 a 1.352 lúmens

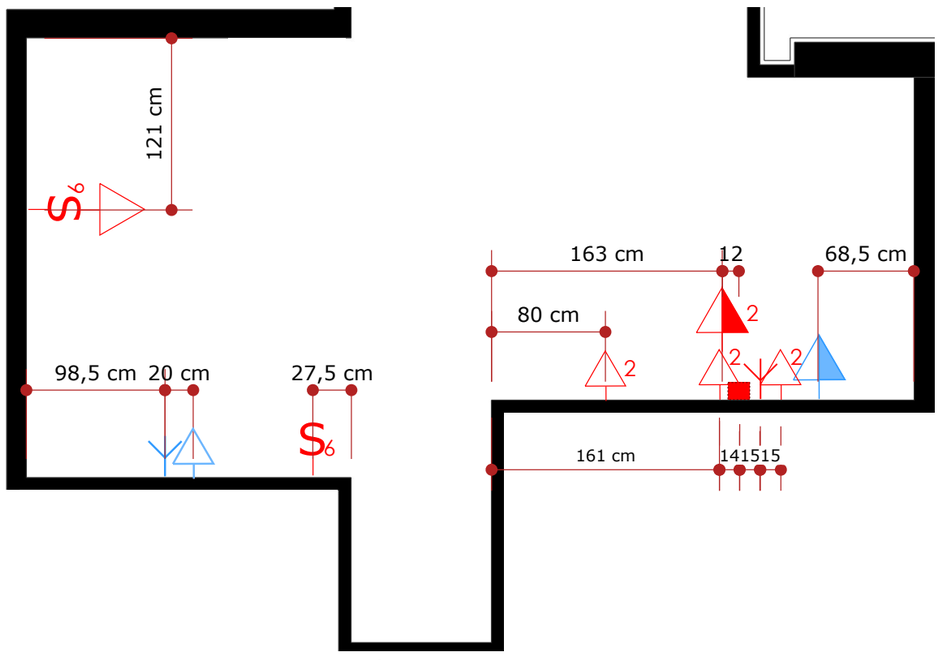

SALA DE ESTAR/JANTAR- ELÉTRICA
ESC. 1:40

Símbolo	Legenda	Existente	Novo
	Tomada baixa 30 cm		
	Tomada média 110 cm		
	Tomada alta 210 cm		
S	Interruptor	S	S
	Antena		
AR	Ar condicionado		
	Caixa de passagem HDMI		

Juliana Lino Arq.
CAU A149127 · julianalino.arq@gmail.com


PROJECT
Apartment M&D
Brasília, Brazil

SHEET
Living and dining: lighting and power
Drawn in SketchUp · LayOut

SCALE
As noted

DATE
2022

SHEET
A-04 / 07

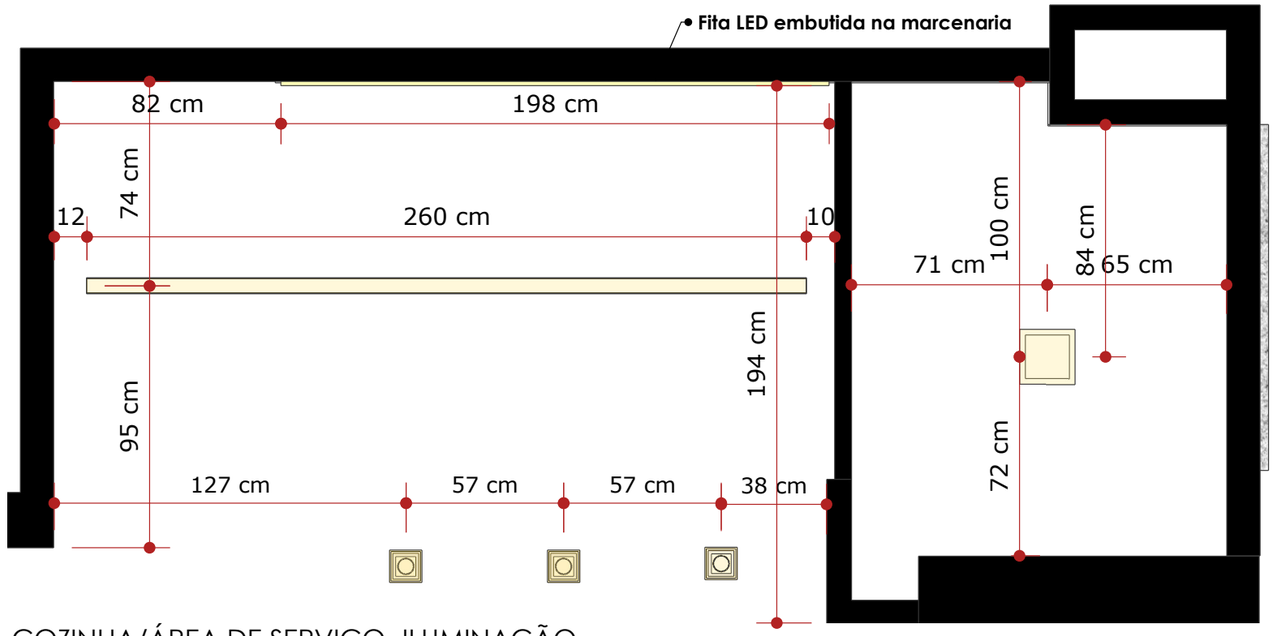

COZINHA/ÁREA DE SERVIÇO- ILUMINAÇÃO
ESC. 1:20


LEGENDA LUMINÁRIAS

1	Spot único Temperatura: 3000K
	Fita LED 2700K
	Perfil de led 2cm 3000K
	Painel led 20x20cm

Cozinha: 545 a 1.090 lúmens

Área de serviço: 226 a 452 lúmens

O lúmen (LM) é a unidade de medida do fluxo luminoso de cada lâmpada. Cada espaço precisa de uma quantidade de lúmens(LM) necessária para iluminação completa e eficiente do ambiente. Certifique que a quantidade de lúmens obtida em cada luminária na hora da compra, que somados devem ter o valor descrito acima.

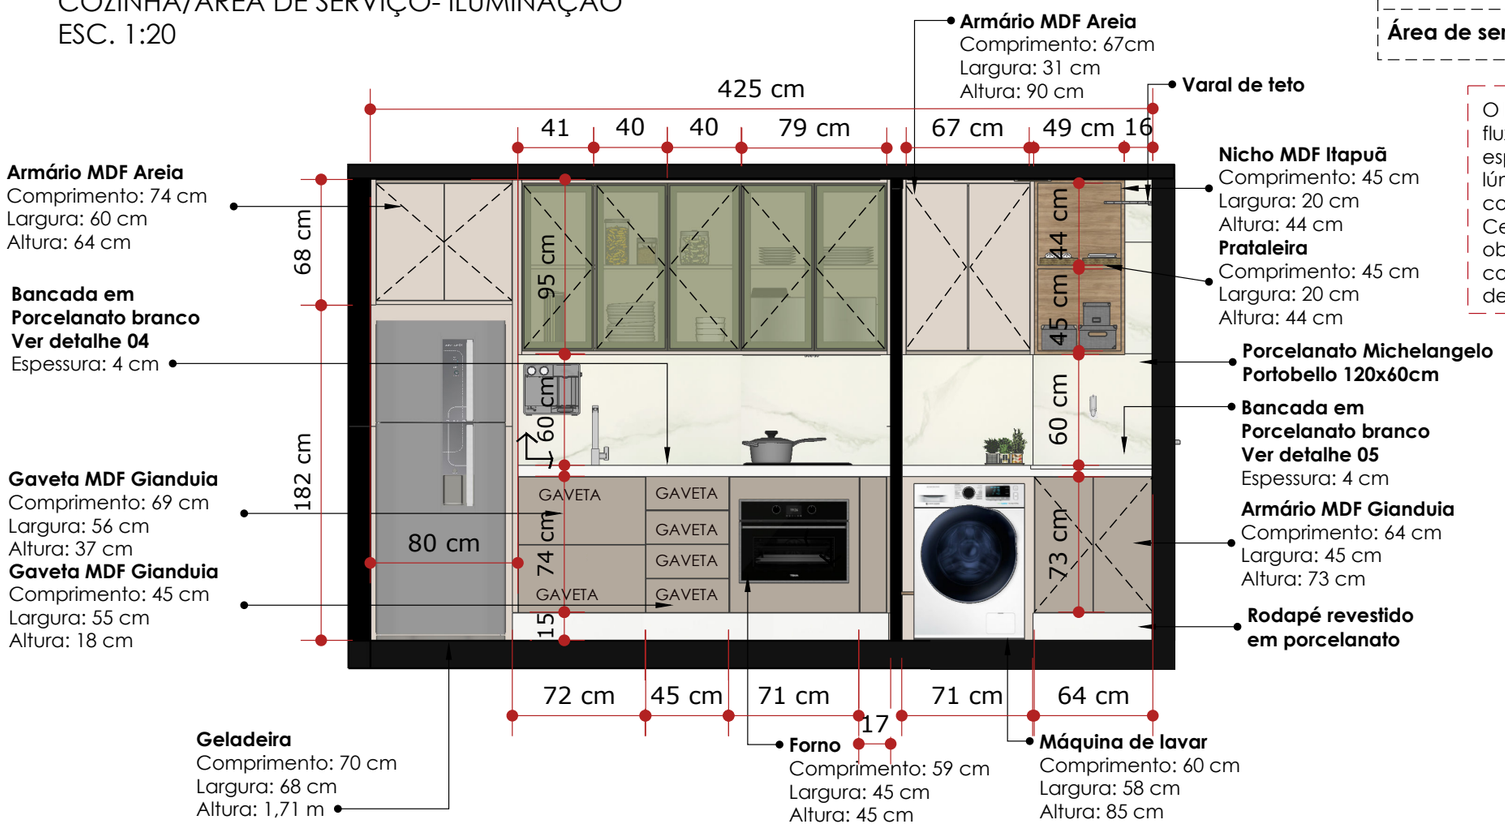

COZINHA/ÁREA DE SERVIÇO- VISTA A
ESC. 1:30

Juliana Lino Arq.
CAU A149127 · julianalino.arq@gmail.com

PROJECT
Apartment M&D
Brasília, Brazil


SHEET
Kitchen and laundry: lighting and elevation
Drawn in SketchUp · LayOut

SCALE
As noted

DATE
2022


SHEET
A-05 / 07

DETALHE 03

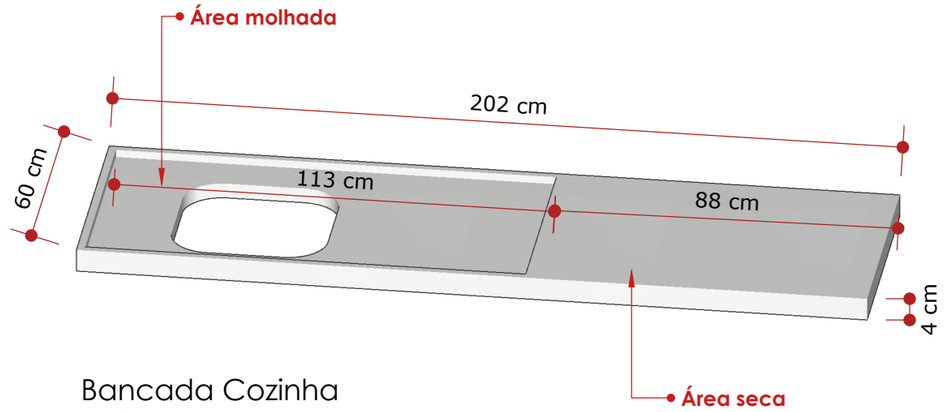


Bancada Cozinha
ESC. 1:15

DETALHE 04

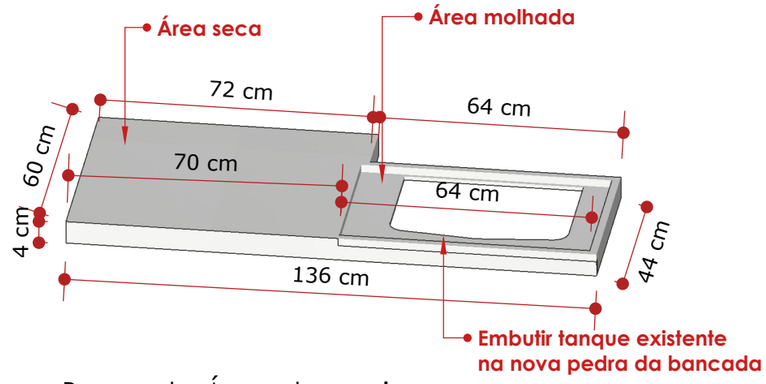

Bancada Área de serviço
ESC. 1:15

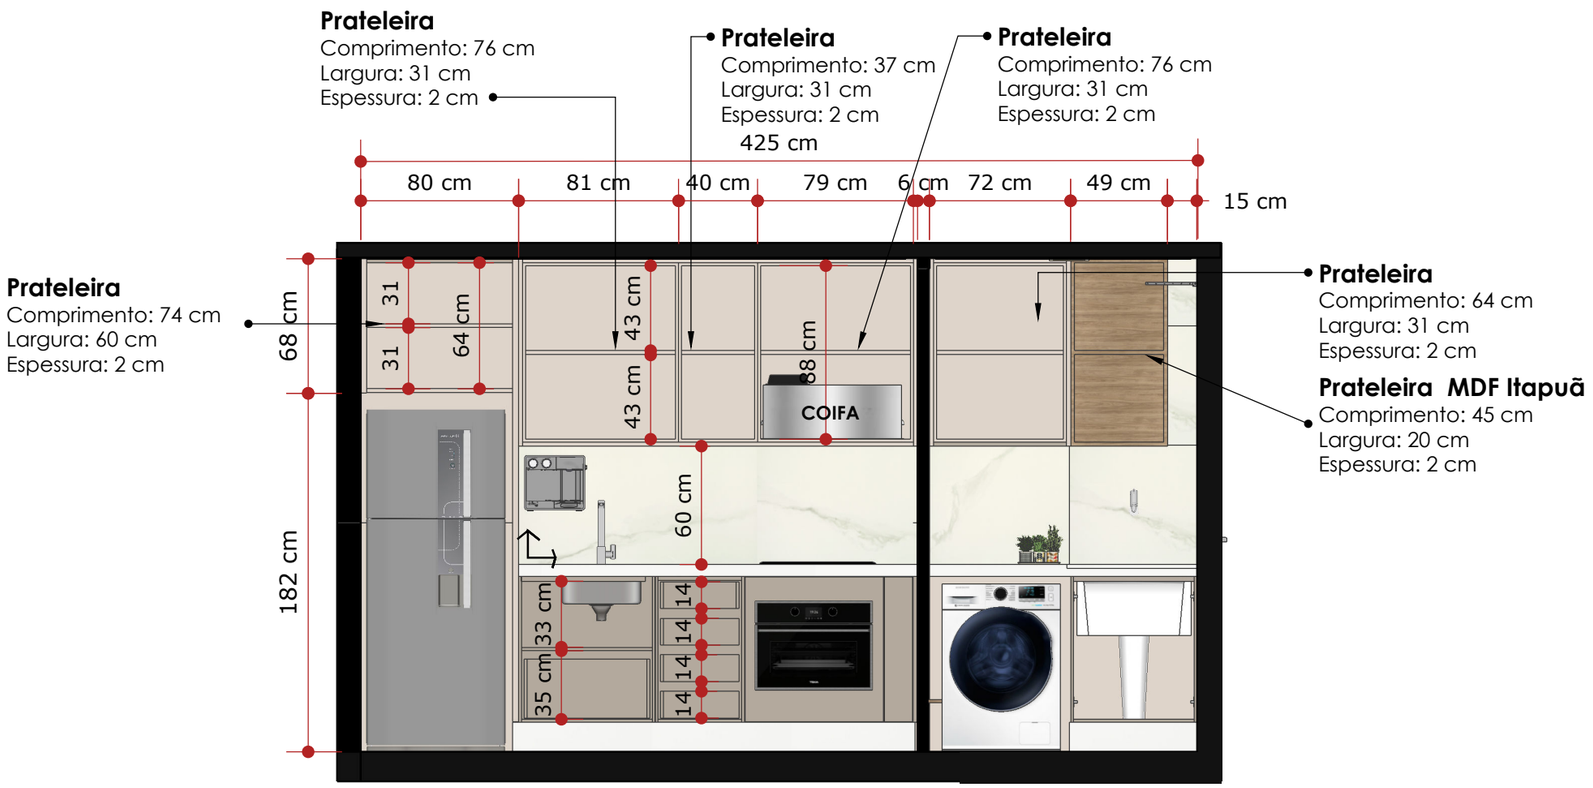

COZINHA/ÁREA DE SERVIÇO- VISTA A (ARMÁRIO ABERTO)
ESC. 1:30

Juliana Lino Arq.
CAU A149127 · julianalino.arq@gmail.com


PROJECT
Apartment M&D
Brasília, Brazil

SHEET
Kitchen and laundry countertop details
Drawn in SketchUp · LayOut


SCALE
As noted

DATE
2022


SHEET
A-06 / 07

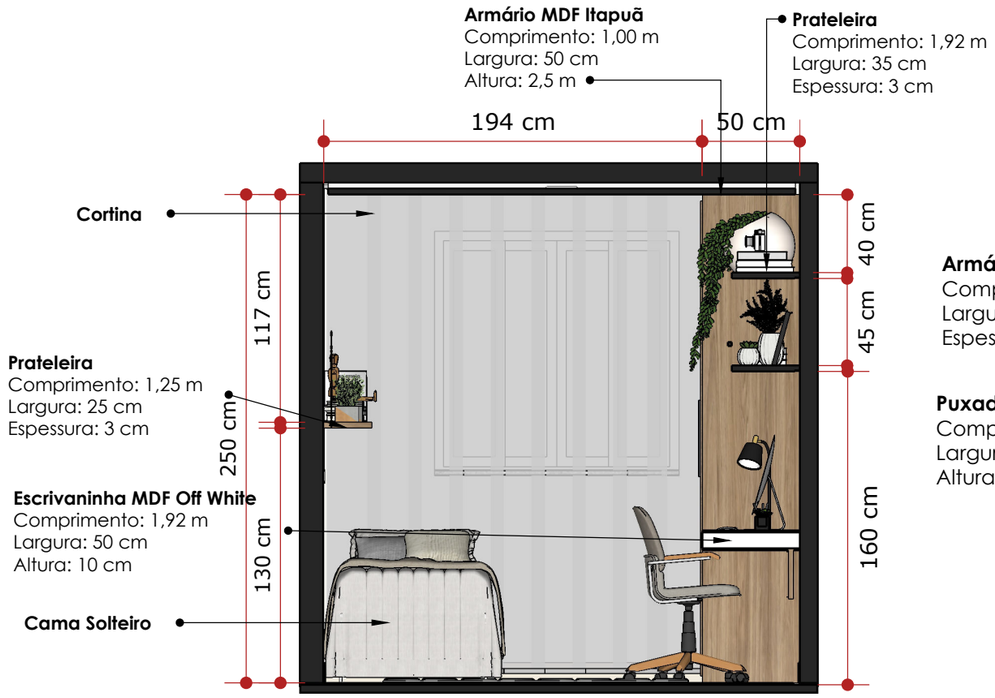


ESCRITÓRIO- VISTA A
ESC. 1:30

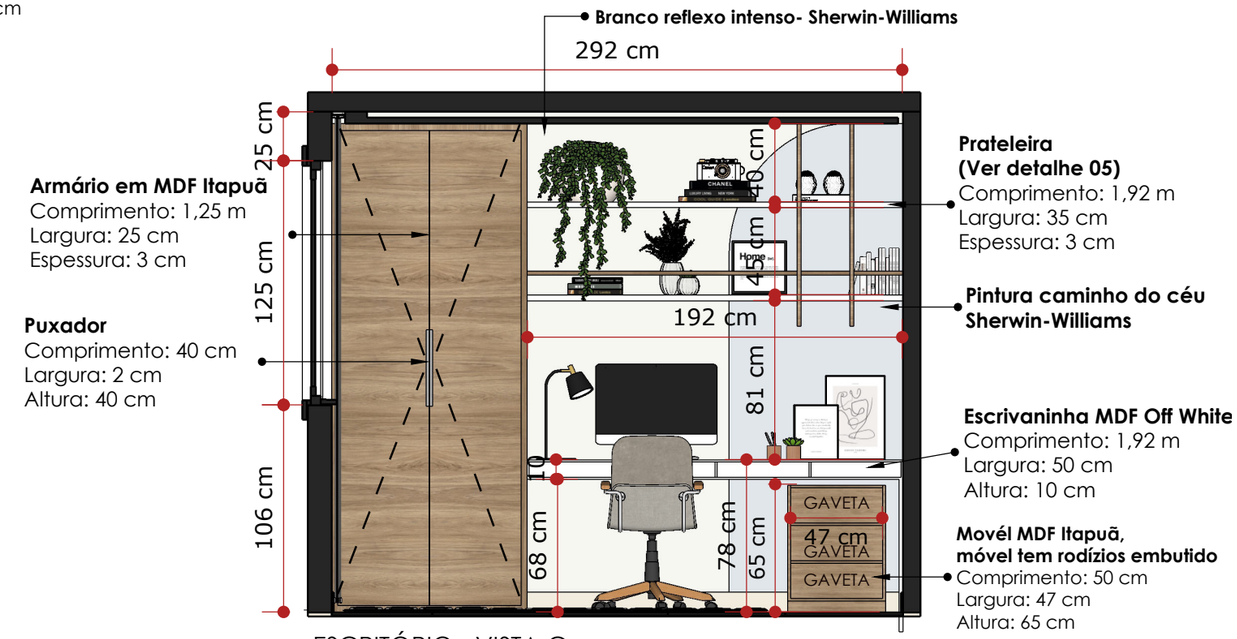

ESCRITÓRIO - VISTA C
ESC. 1:30

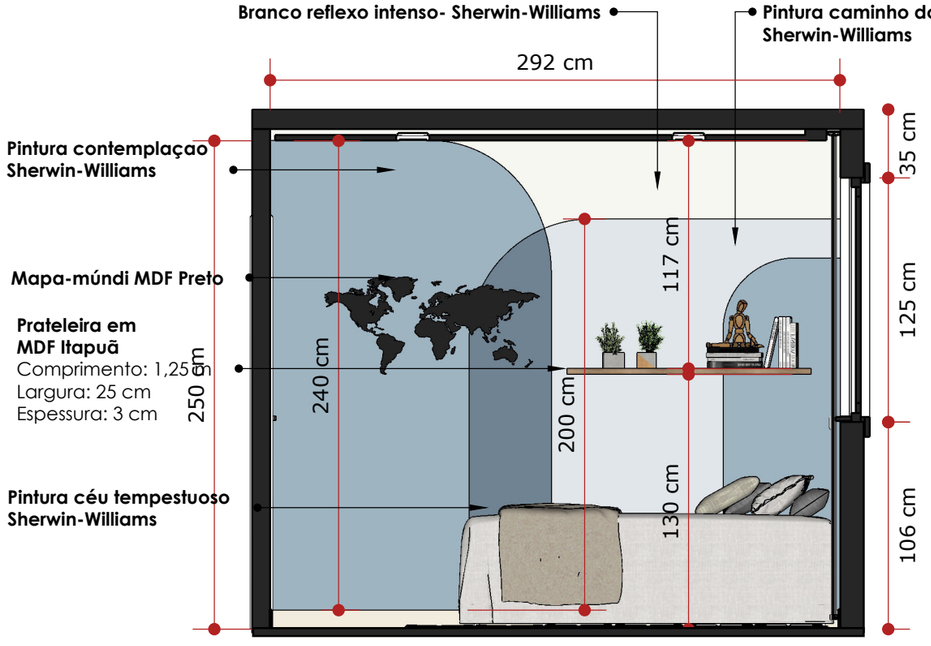

ESCRITÓRIO - VISTA B
ESC. 1:30

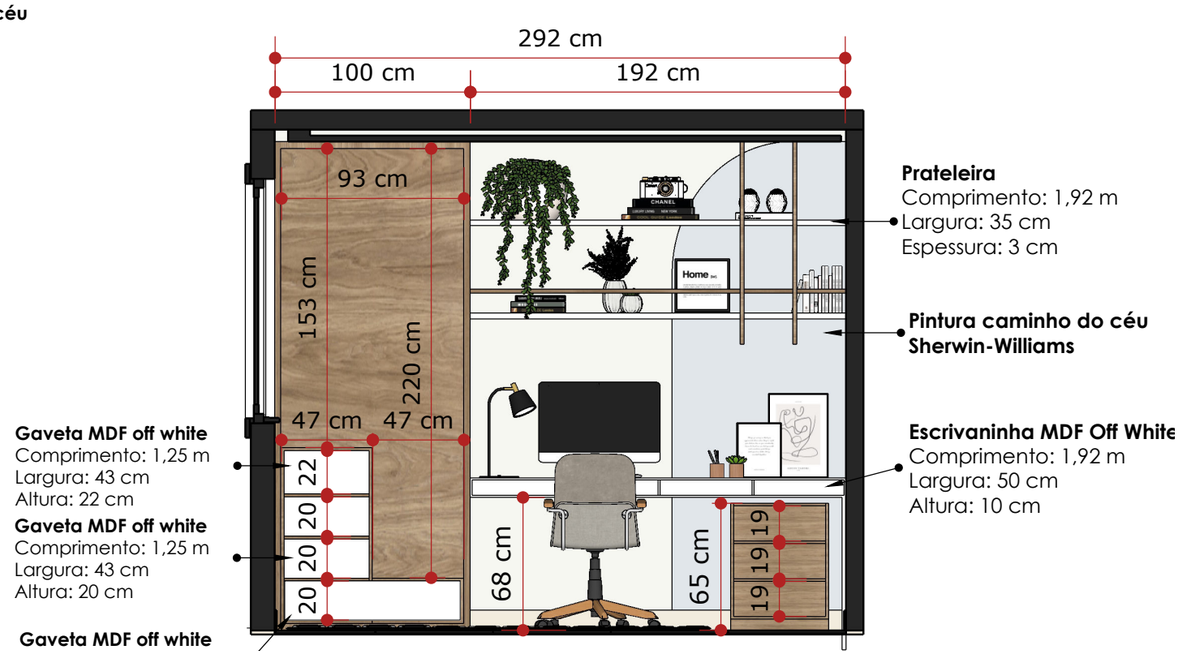

ESCRITÓRIO - VISTA C (ARMÁRIO ABERTO)
ESC. 1:30

Juliana Lino Arq.
CAU A149127 · julianalino.arq@gmail.com


PROJECT
Apartment M&D
Brasília, Brazil

SHEET
Home office millwork
Drawn in SketchUp · LayOut

SCALE
As noted

DATE
2022

SHEET
A-07 / 07

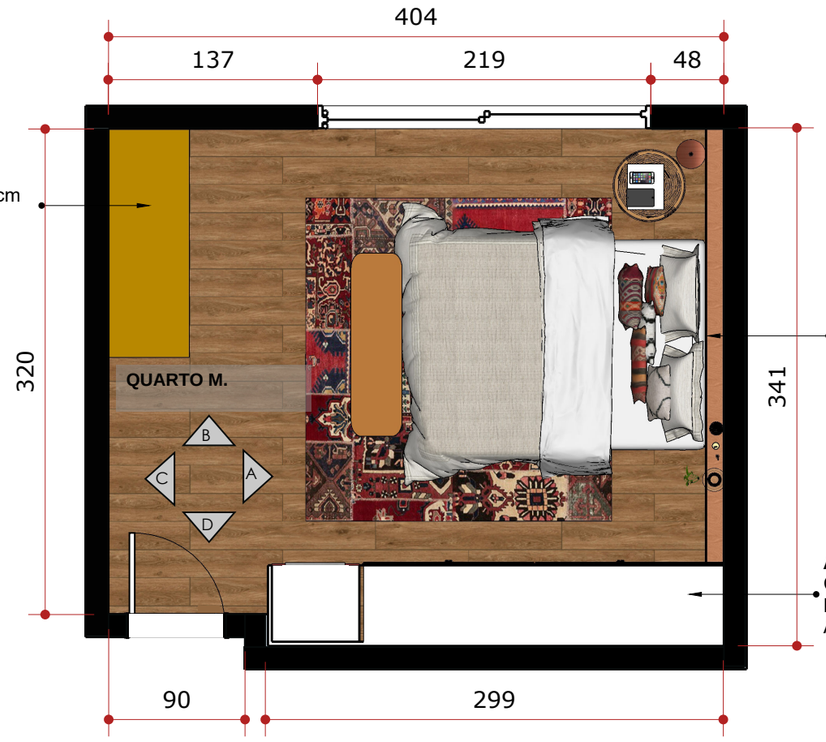

Escrivaninha
Comprimento: 150 cm
Largura: 53 cm
Altura: 78 cm

Cabeceira
Comprimento: 286 cm
Largura: 10 cm
Altura: 115 cm

Armário
Comprimento: 299 cm
Largura: 55 cm
Altura: 182 cm

QUARTO M.- PLANTA LAYOUT




PINTURA COR FLORESTA TEMPERADA- SUVINIL

Cabeceira (Ver detalhes 01 e 02)
Comprimento: 286 cm
Largura: 10 cm
Altura: 115 cm


QUARTO M.- VISTA A

DETALHE 01- ESC. 1:30

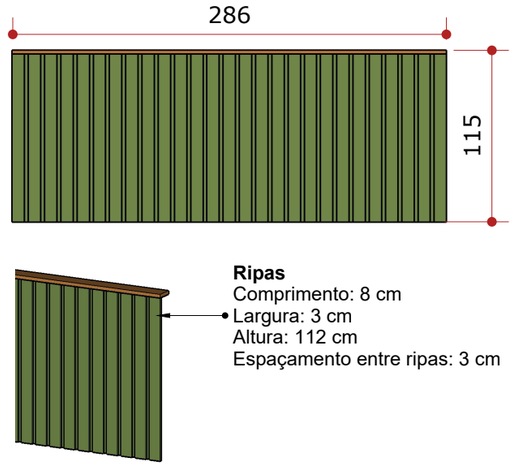

Ripas
Comprimento: 8 cm
Largura: 3 cm
Altura: 112 cm
Espaçamento entre ripas: 3 cm

DETALHE 02- ESC. 1:25

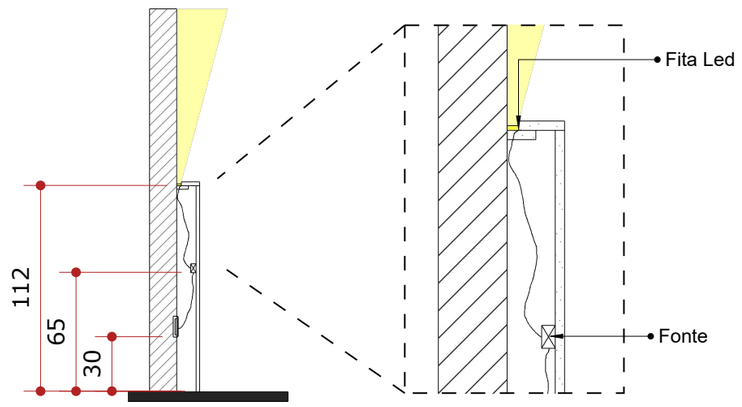

Obs: todas as medidas estão em centímetros

Juliana Lino Arq.
CAU A149127 · julianalino.arq@gmail.com

PROJECT
Bedroom M.
Brasília, Brazil

SHEET
Layout plan and elevation
Drawn in AutoCAD

SCALE
1:25

DATE
2022

SHEET
A-01 / 07

PINTURA COR FLORESTA TEMPERADA- SUVINIL




PINTURA COR A DEFINIR

Escrivaninha (Ver detalhe 05)
Comprimento: 150 cm
Largura: 53 cm
Altura: 78 cm


QUARTO M.- VISTA B
ESC. 1:30

DETALHE 03 - ESC 1:15

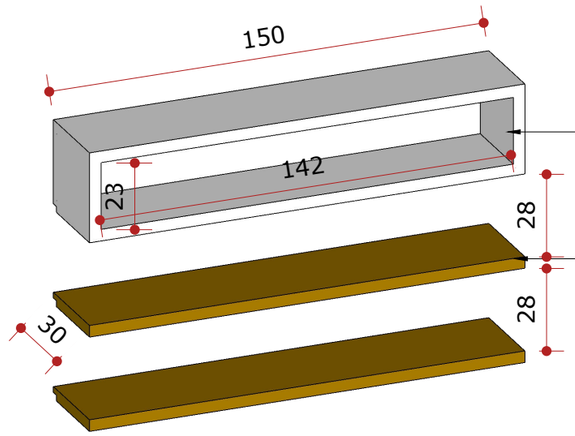

NICHO

Prateleiras (Ver detalhes 03 e 04)
Comprimento: 150 cm
Largura: 30 cm
Altura: 4 cm

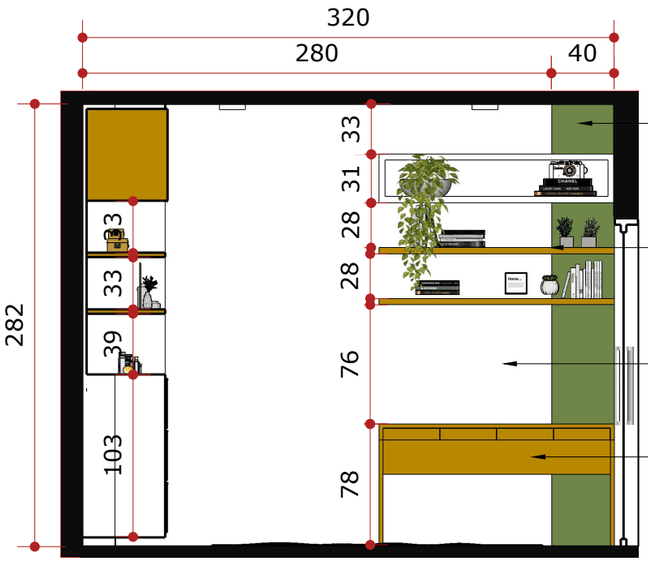

PINTURA COR FLORESTA TEMPERADA- SUVINIL


Prateleiras (Ver detalhes 03 e 04)
Comprimento: 150 cm
Largura: 30 cm
Altura: 4 cm

PINTURA COR A DEFINIR

Escrivaninha (Ver detalhe 05)
Comprimento: 150 cm
Largura: 53 cm
Altura: 78 cm

QUARTO M.- VISTA C
ESC. 1:30

DETALHE 04 - ESC 1:25

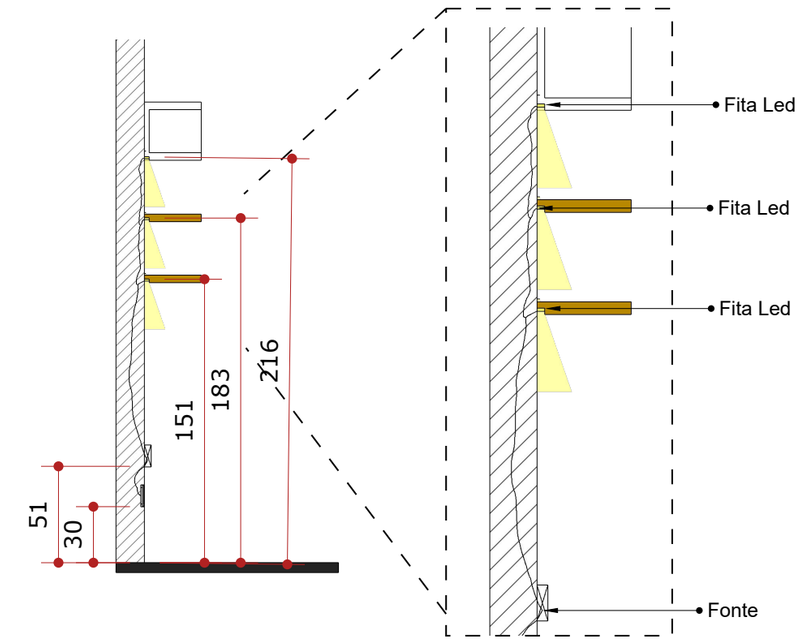

Fita Led

Fita Led

Fonte

Obs: todas as medidas estão em centímetros

Juliana Lino Arq.
CAU A149127 · julianalino.arq@gmail.com

PROJECT
Bedroom M.
Brasília, Brazil


SHEET
Desk wall and shelf details
Drawn in AutoCAD

SCALE
As noted

DATE
2022

SHEET
A-02 / 07

MARCENARIA - ARMÁRIO

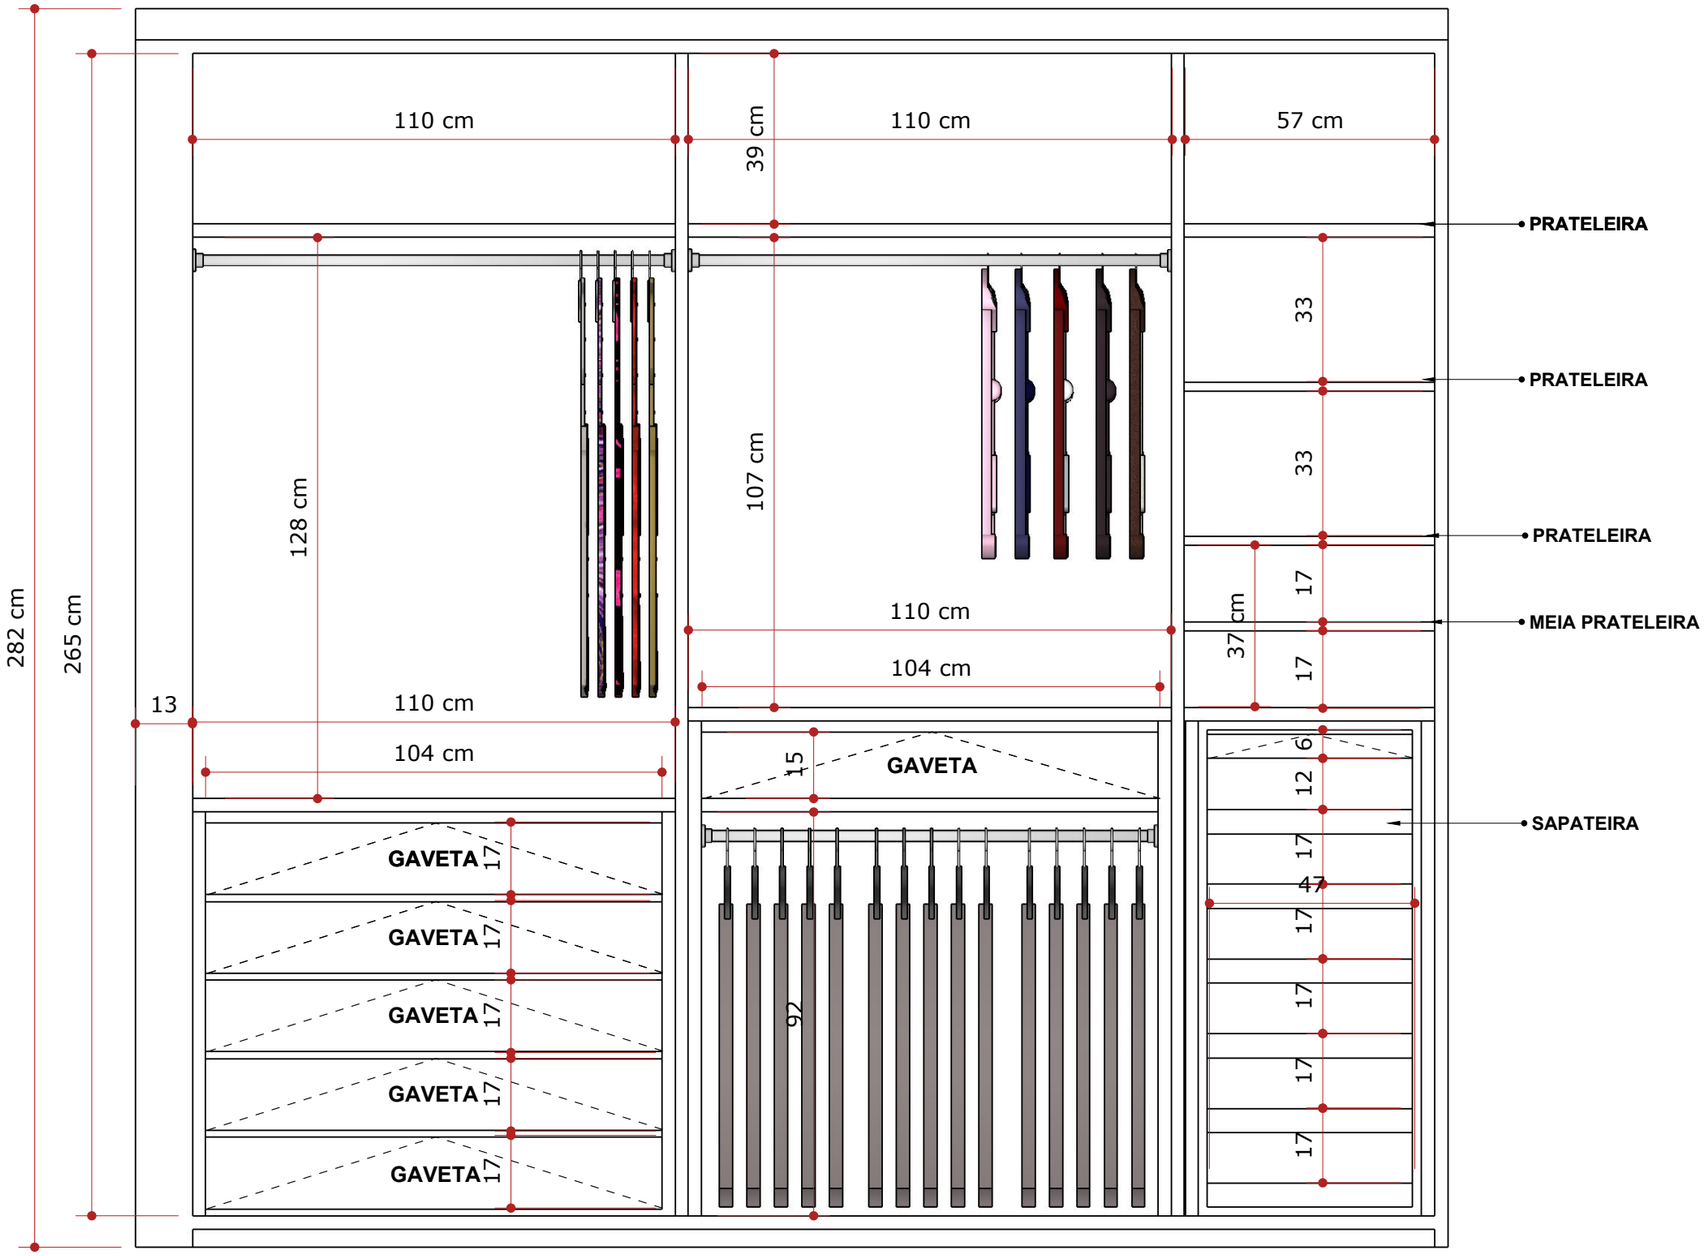

Obs: todas as medidas estão em centímetros

Juliana Lino Arq.
CAU A149127 · julianalino.arq@gmail.com

PROJECT
Bedroom M.
Brasília, Brazil


SHEET
Wardrobe millwork, interior layout
Drawn in AutoCAD

SCALE
As noted

DATE
2022

SHEET
A-03 / 07

MARCENARIA - ESCRIVANINHA

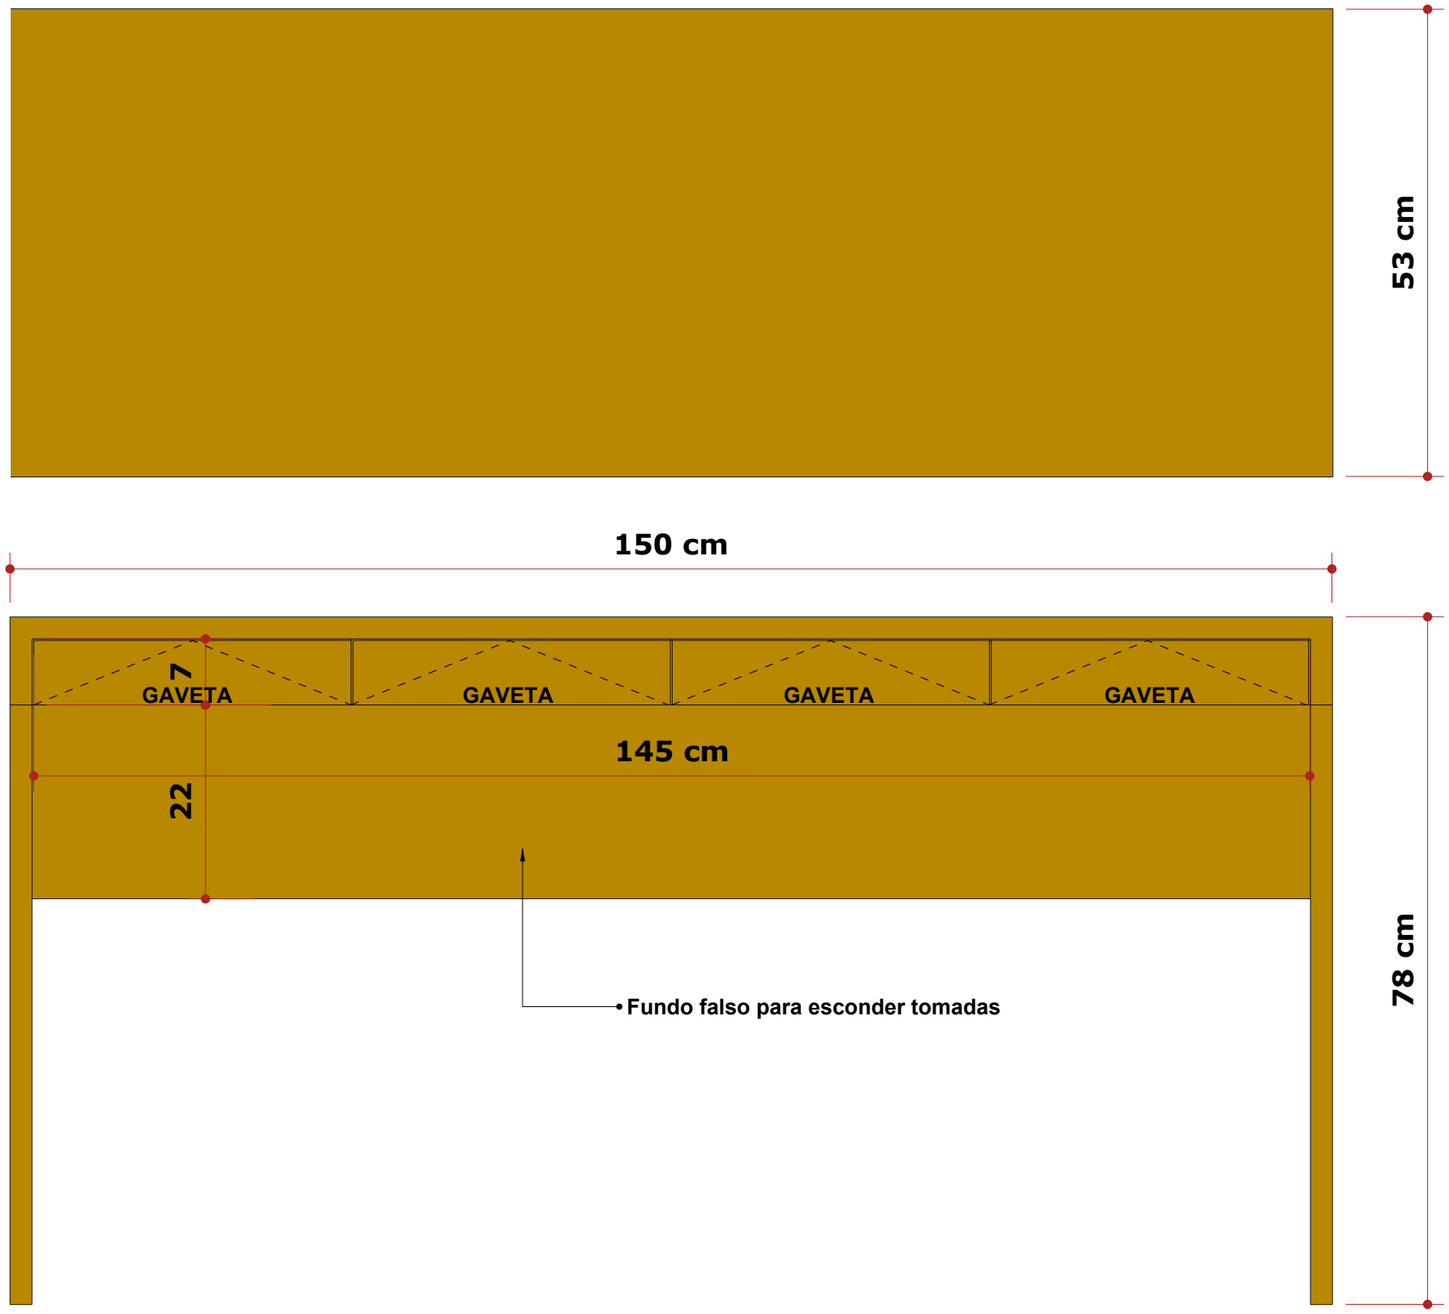

ESCRIVANINHA VISTA FRONTAL

Obs: todas as medidas estão em centímetros

Juliana Lino Arq.
CAU A149127 · julianalino.arq@gmail.com


PROJECT
Bedroom M.
Brasília, Brazil

SHEET
Desk detail
Drawn in AutoCAD


SCALE
1:10


DATE
2022


SHEET
A-04 / 07

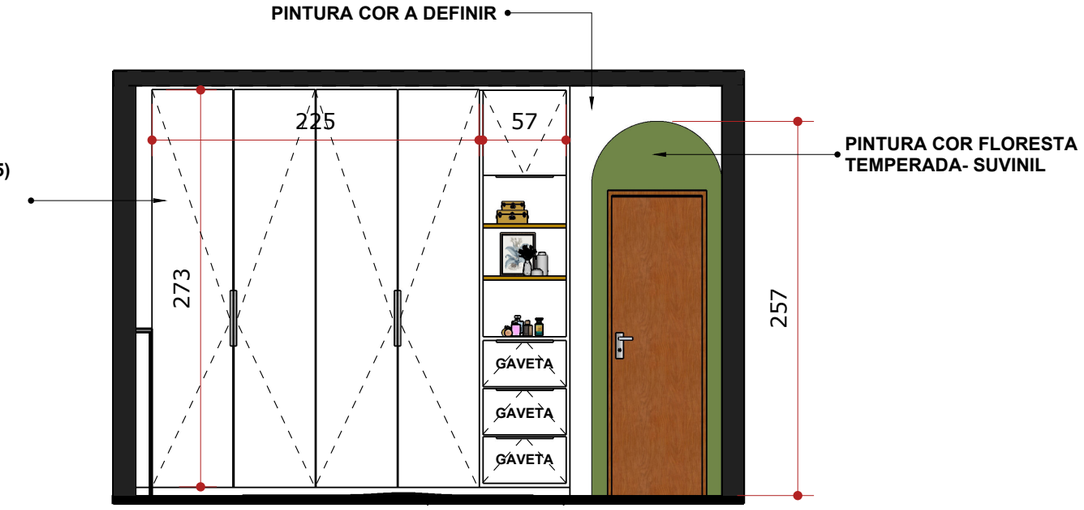

QUARTO M.- VISTA D
ESC. 1:30

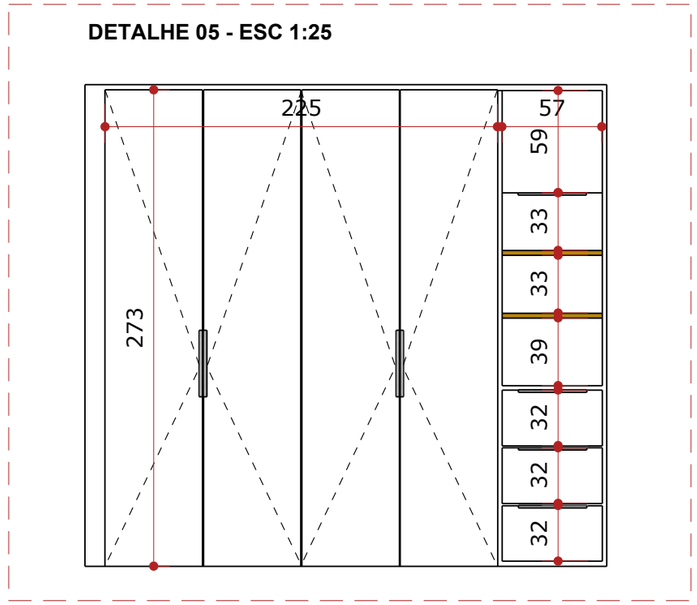

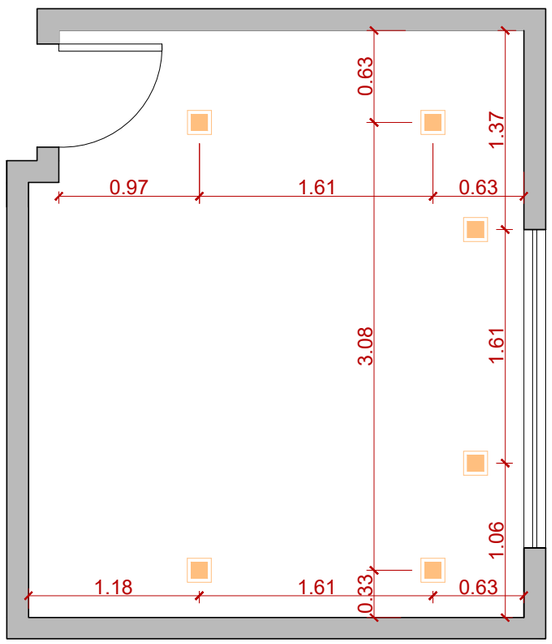

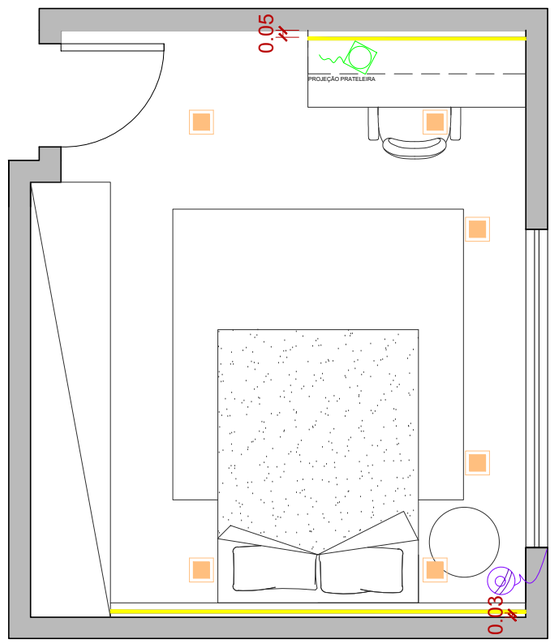

QUARTO M.-
ESC. 1:30

ILUMINAÇÃO

LEGENDA DE PONTOS DE ILUMINAÇÃO

SÍMBOLO	DESCRIÇÃO	QTD
	Sobrepor quadrado luz amarela (Colocar o mesmo modelo que for colocar nos outros quartos)	06
	Fita de LED 220v 6w 2700K Luz Amarela São três de 1,50 m (nas prateleiras) ; Uma de 2,86 m (cabeceira)	-
	Abajour de mesa a escolher	01
	Luminária de piso a escolher	01

NOTAS:

1– CONFERIR MEDIDAS NO LOCAL.

2– A ILUMINAÇÃO É INDICADA PARA PÉ DIREITO ATÉ 3M DE ALTURA, PARA PÉ DIREITO MAIOR ELA DEVERÁ FICAR SUSPENSA POR CABOS .
EM CASO , EM QUE A ILUMINAÇÃO SEJA SUSPENSA E FIXADA POR CABOS , ESTA NÃO PODERÁ SOFRER MOVIMENTAÇÃO.

3– O PROJETO LUMINOTÉCNICO FOI ELABORADO EM FUNÇÃO DO LAYOUT, PORTANTO ALTERAÇÕES NO MESMO PODERÃO ACARRETAR MUDANÇAS NO PROJETO.

Obs: todas as medidas estão em centímetros

Juliana Lino Arq.
CAU A149127 · julianalino.arq@gmail.com


PROJECT
Bedroom M.
Brasília, Brazil

SHEET
Wardrobe wall and lighting plan
Drawn in AutoCAD

SCALE
As noted

DATE
2022

SHEET
A-05 / 07

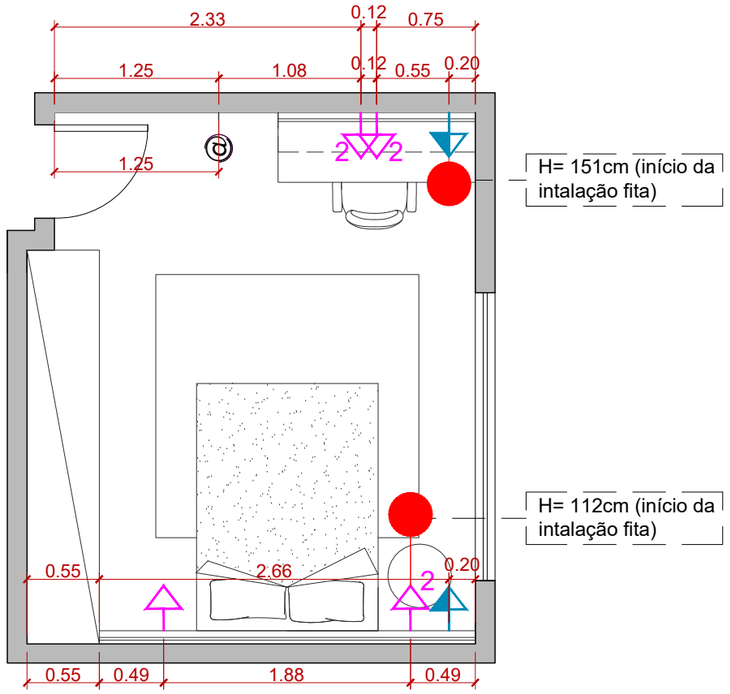

QUARTO M.-
ESC. 1:30


PLANTA TOMADAS

LEGENDA DE NOVOS PONTOS ELÉTRICOS

	Tomada Baixa h= 30cm
	Tomada Média h= 100cm
	Tomada Baixa h= 40cm
	Tomada Baixa h= 65cm
@	Ponto de rede h= 40cm
	Ponto para fita de LED com altura indicada na planta (Deixar apenas a passagem do conduíte com a fiação)

NOTAS:
1 – NÃO COLOCAR AR CONDICIONADO DE TETO.
2 – Tubulação deve ser feita antes de fechar o gesso.
3 – Ar condicionado banheiro, recepção, e salas de reunião: 9.000 BTUS.
4 – Ar condicionado área de treino: 29.000 BTUS.
5 – Ar condicionado sala de treinamento: 12.000 BTUS

Obs: todas as medidas estão em centímetros

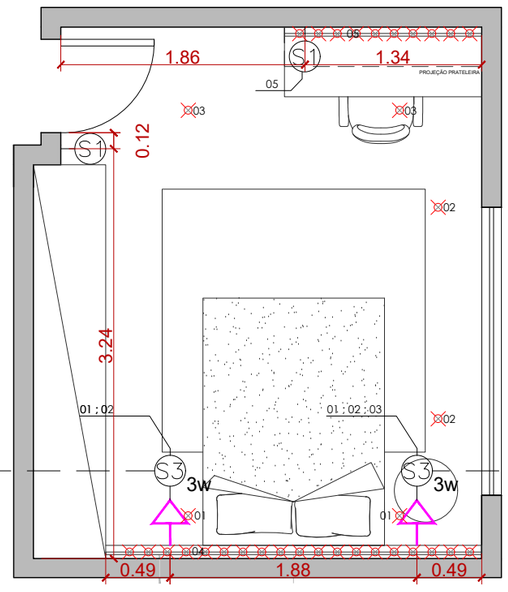

As duas primeiras teclas vai ligar apenas dois pontos de luz, a outra tecla vai ligar a fita de Led da cabeceira

Obs:Cada tecla vai ligar dois pontos

QUARTO M.-
ESC. 1:30


PLANTA CIRCUITOS

LEGENDA DE CIRCUITOS

SÍMBOLO	DESCRIÇÃO
S1	Interruptor simples h=110cm do piso acabado
S1 3w	Interruptor three-way (paralelo) h=110cm do piso acabado
S1	Interruptor simples
S3	Interruptor 3 teclas

OBSERVAÇÕES: Em cada interruptor há uma sequência de números, estes são as luminárias que irão ser acesas em cada ponto e com sequência das teclas.

Ex.:

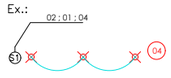


OBSERVAÇÕES IMPORTANTES:

- AS COTAS INDICADAS NO PROJETO INDICAM OS EIXOS DAS TOMADAS E PONTOS ELÉTRICOS;

- AS ALTURAS INDICADAS NA LEGENDA DEVERÃO SER SEGUIDAS QUANDO NÃO HOUVER INDICAÇÃO DAS MESMAS NA PLANTA;

- QUANDO EXISTIREM TOMADAS MUITO PRÓXIMAS, SERÁ COTADA APENAS UMA DELAS. A DISTÂNCIA ENTRE ELAS DEVERÁ SER DE 12CM CONFORME MOSTRADO NO DESENHO:

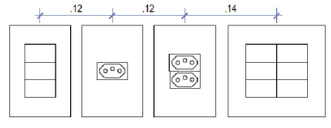

Juliana Lino Arq.
CAU A149127 · julianalino.arq@gmail.com

PROJECT
Bedroom M.
Brasília, Brazil


SHEET
Power points and switching circuits
Drawn in AutoCAD


SCALE
As noted

DATE
2022

SHEET
A-06 / 07

CABECEIRA

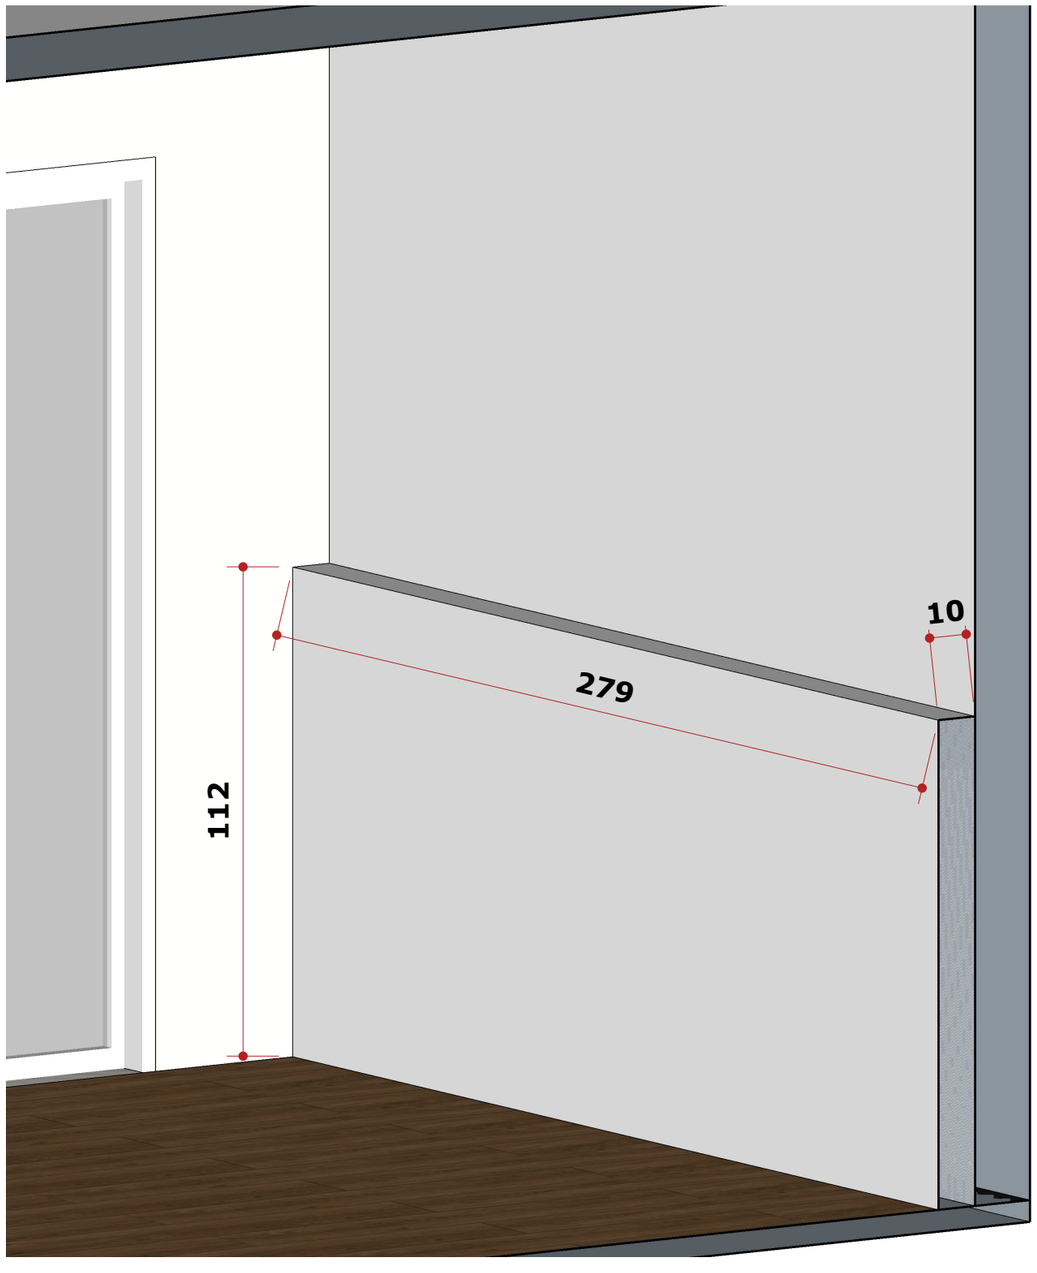

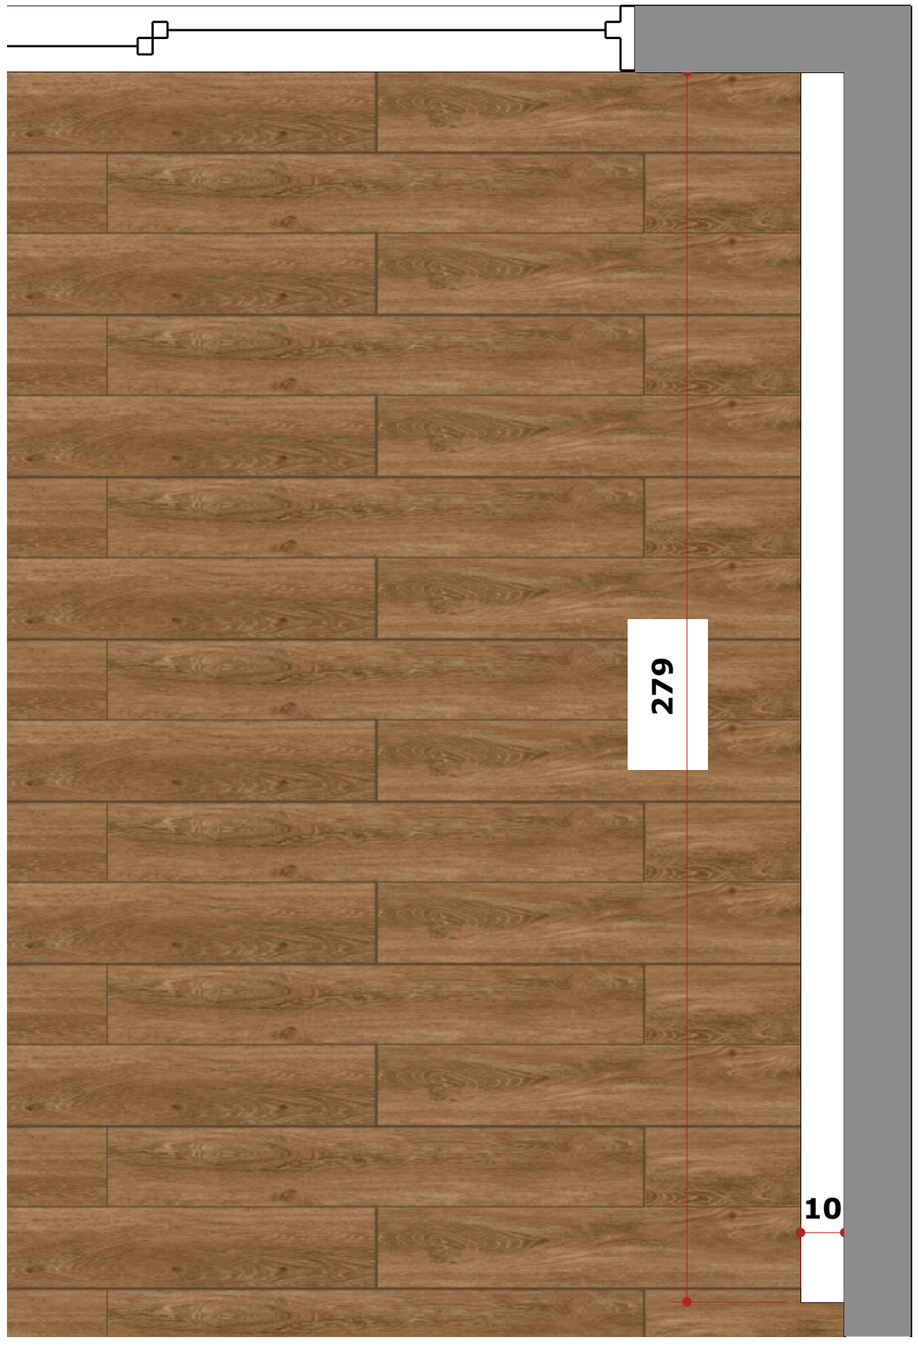

Obs: todas as medidas estão em centímetros

Juliana Lino Arq.
CAU A149127 · julianalino.arq@gmail.com


PROJECT
Bedroom M.
Brasília, Brazil

SHEET
Slatted headboard detail
Drawn in AutoCAD

SCALE
As noted

DATE
2022

SHEET
A-07 / 07

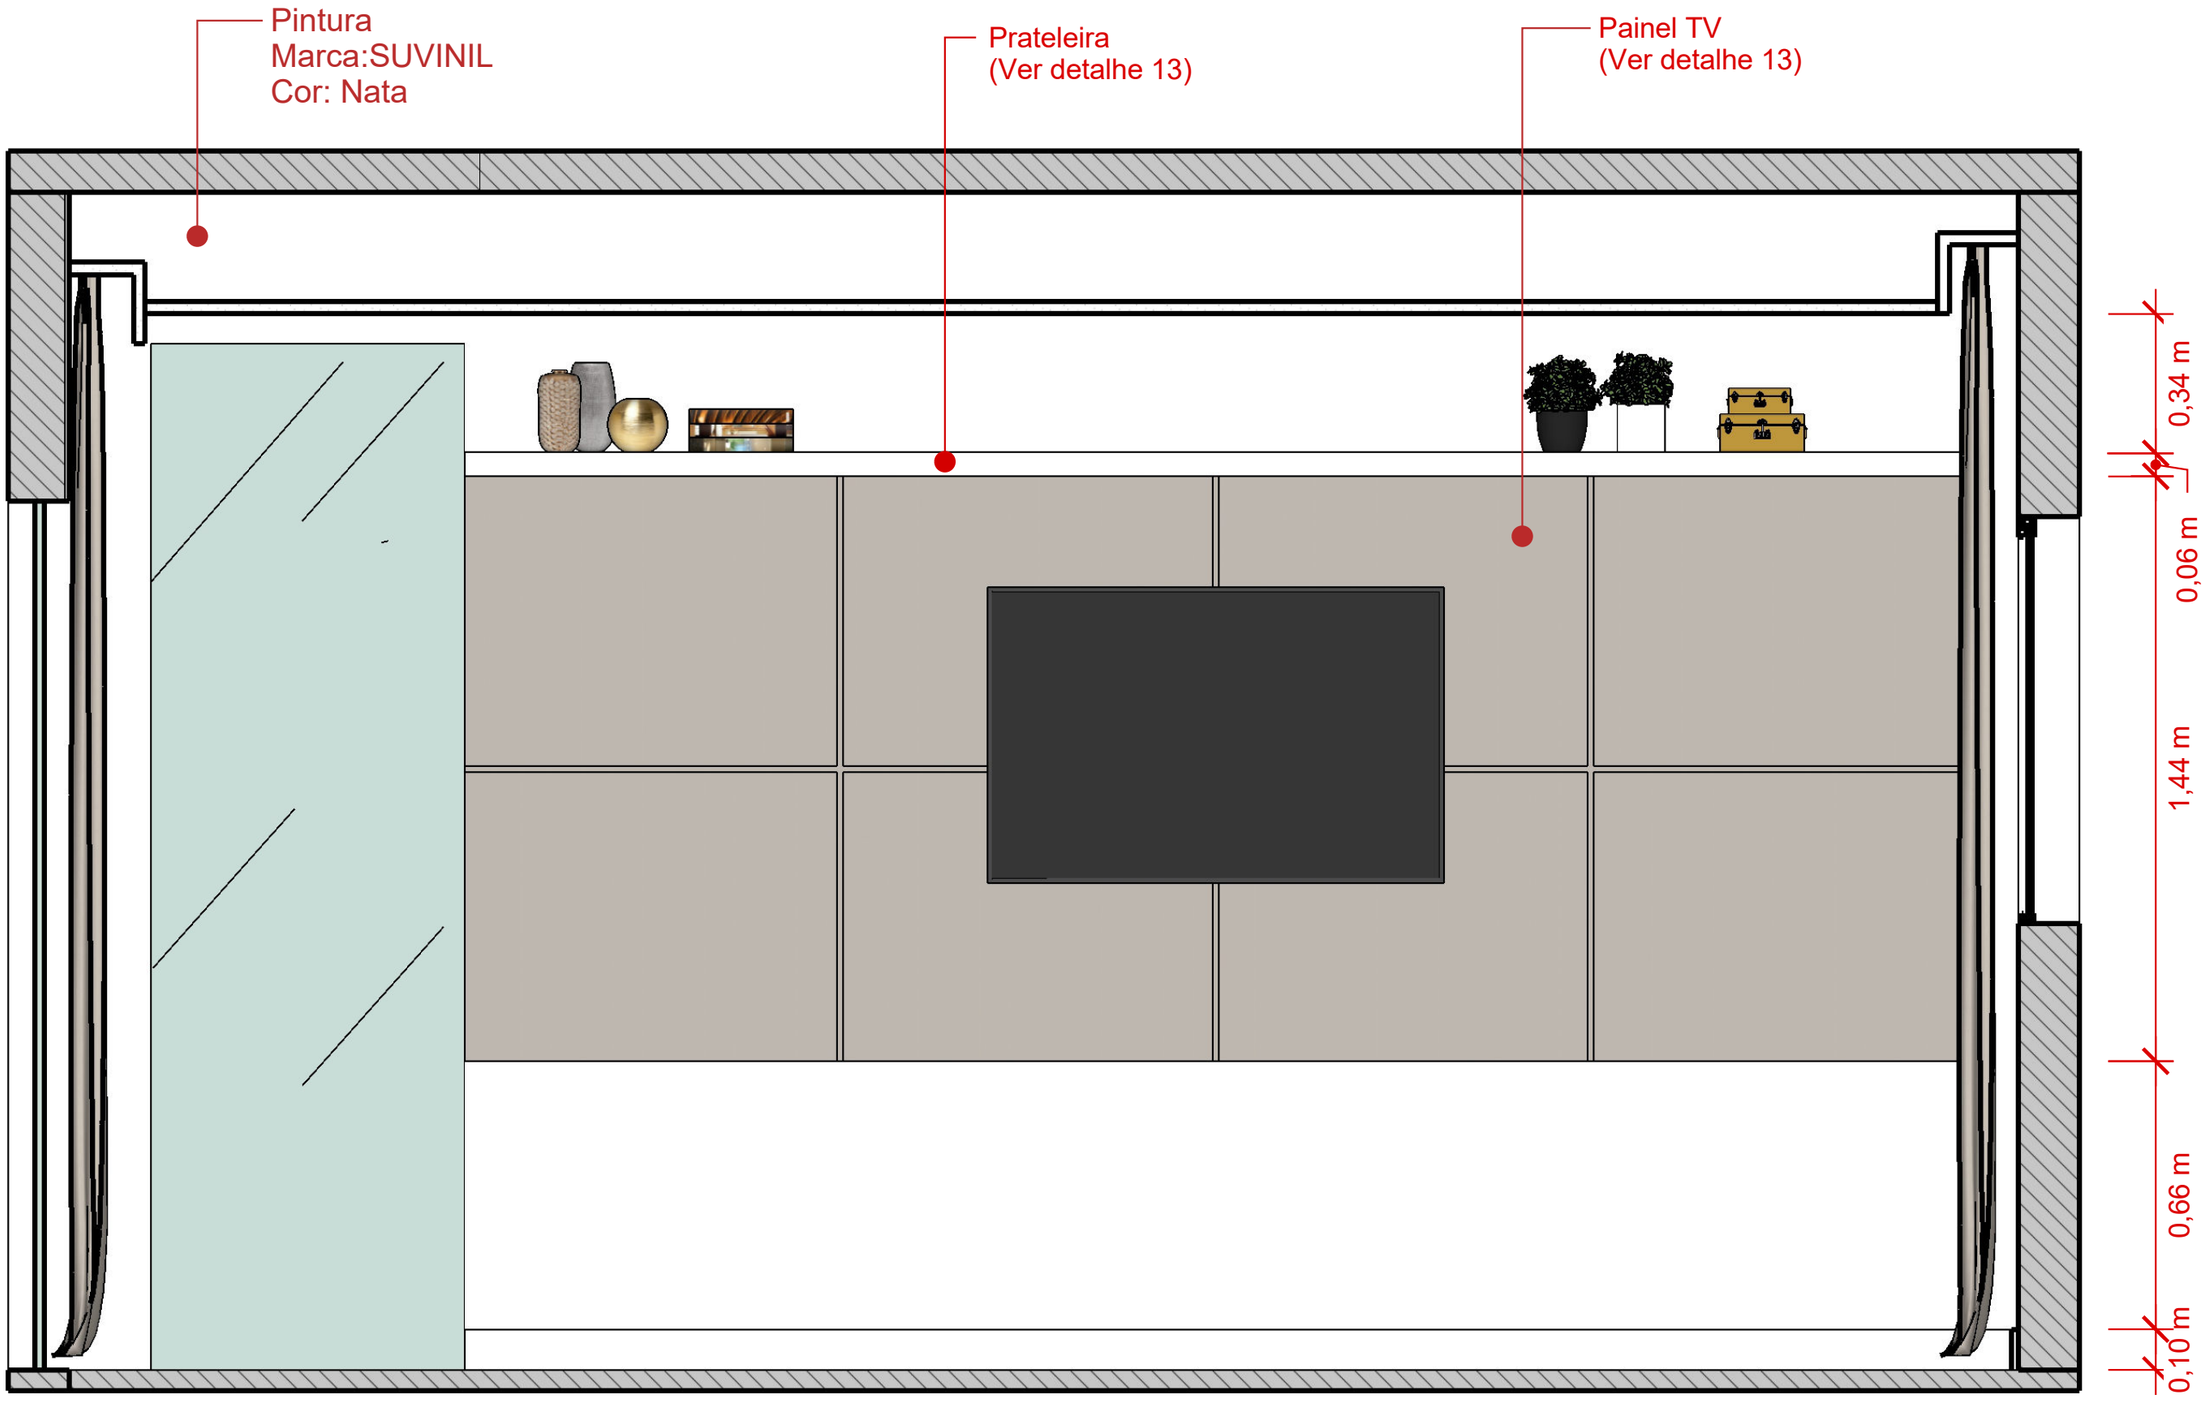

01 VISTA 01 - SUITE MASTER

ESCALA 1:25

Juliana Lino Arq.
CAU A149127 · julianalino.arq@gmail.com


PROJECT
Millwork Book: Residence J.
Brasília, Brazil

SHEET
Master suite, TV wall
Drawn in SketchUp · LayOut

SCALE
1:25

DATE
2021

SHEET
A-01 / 07

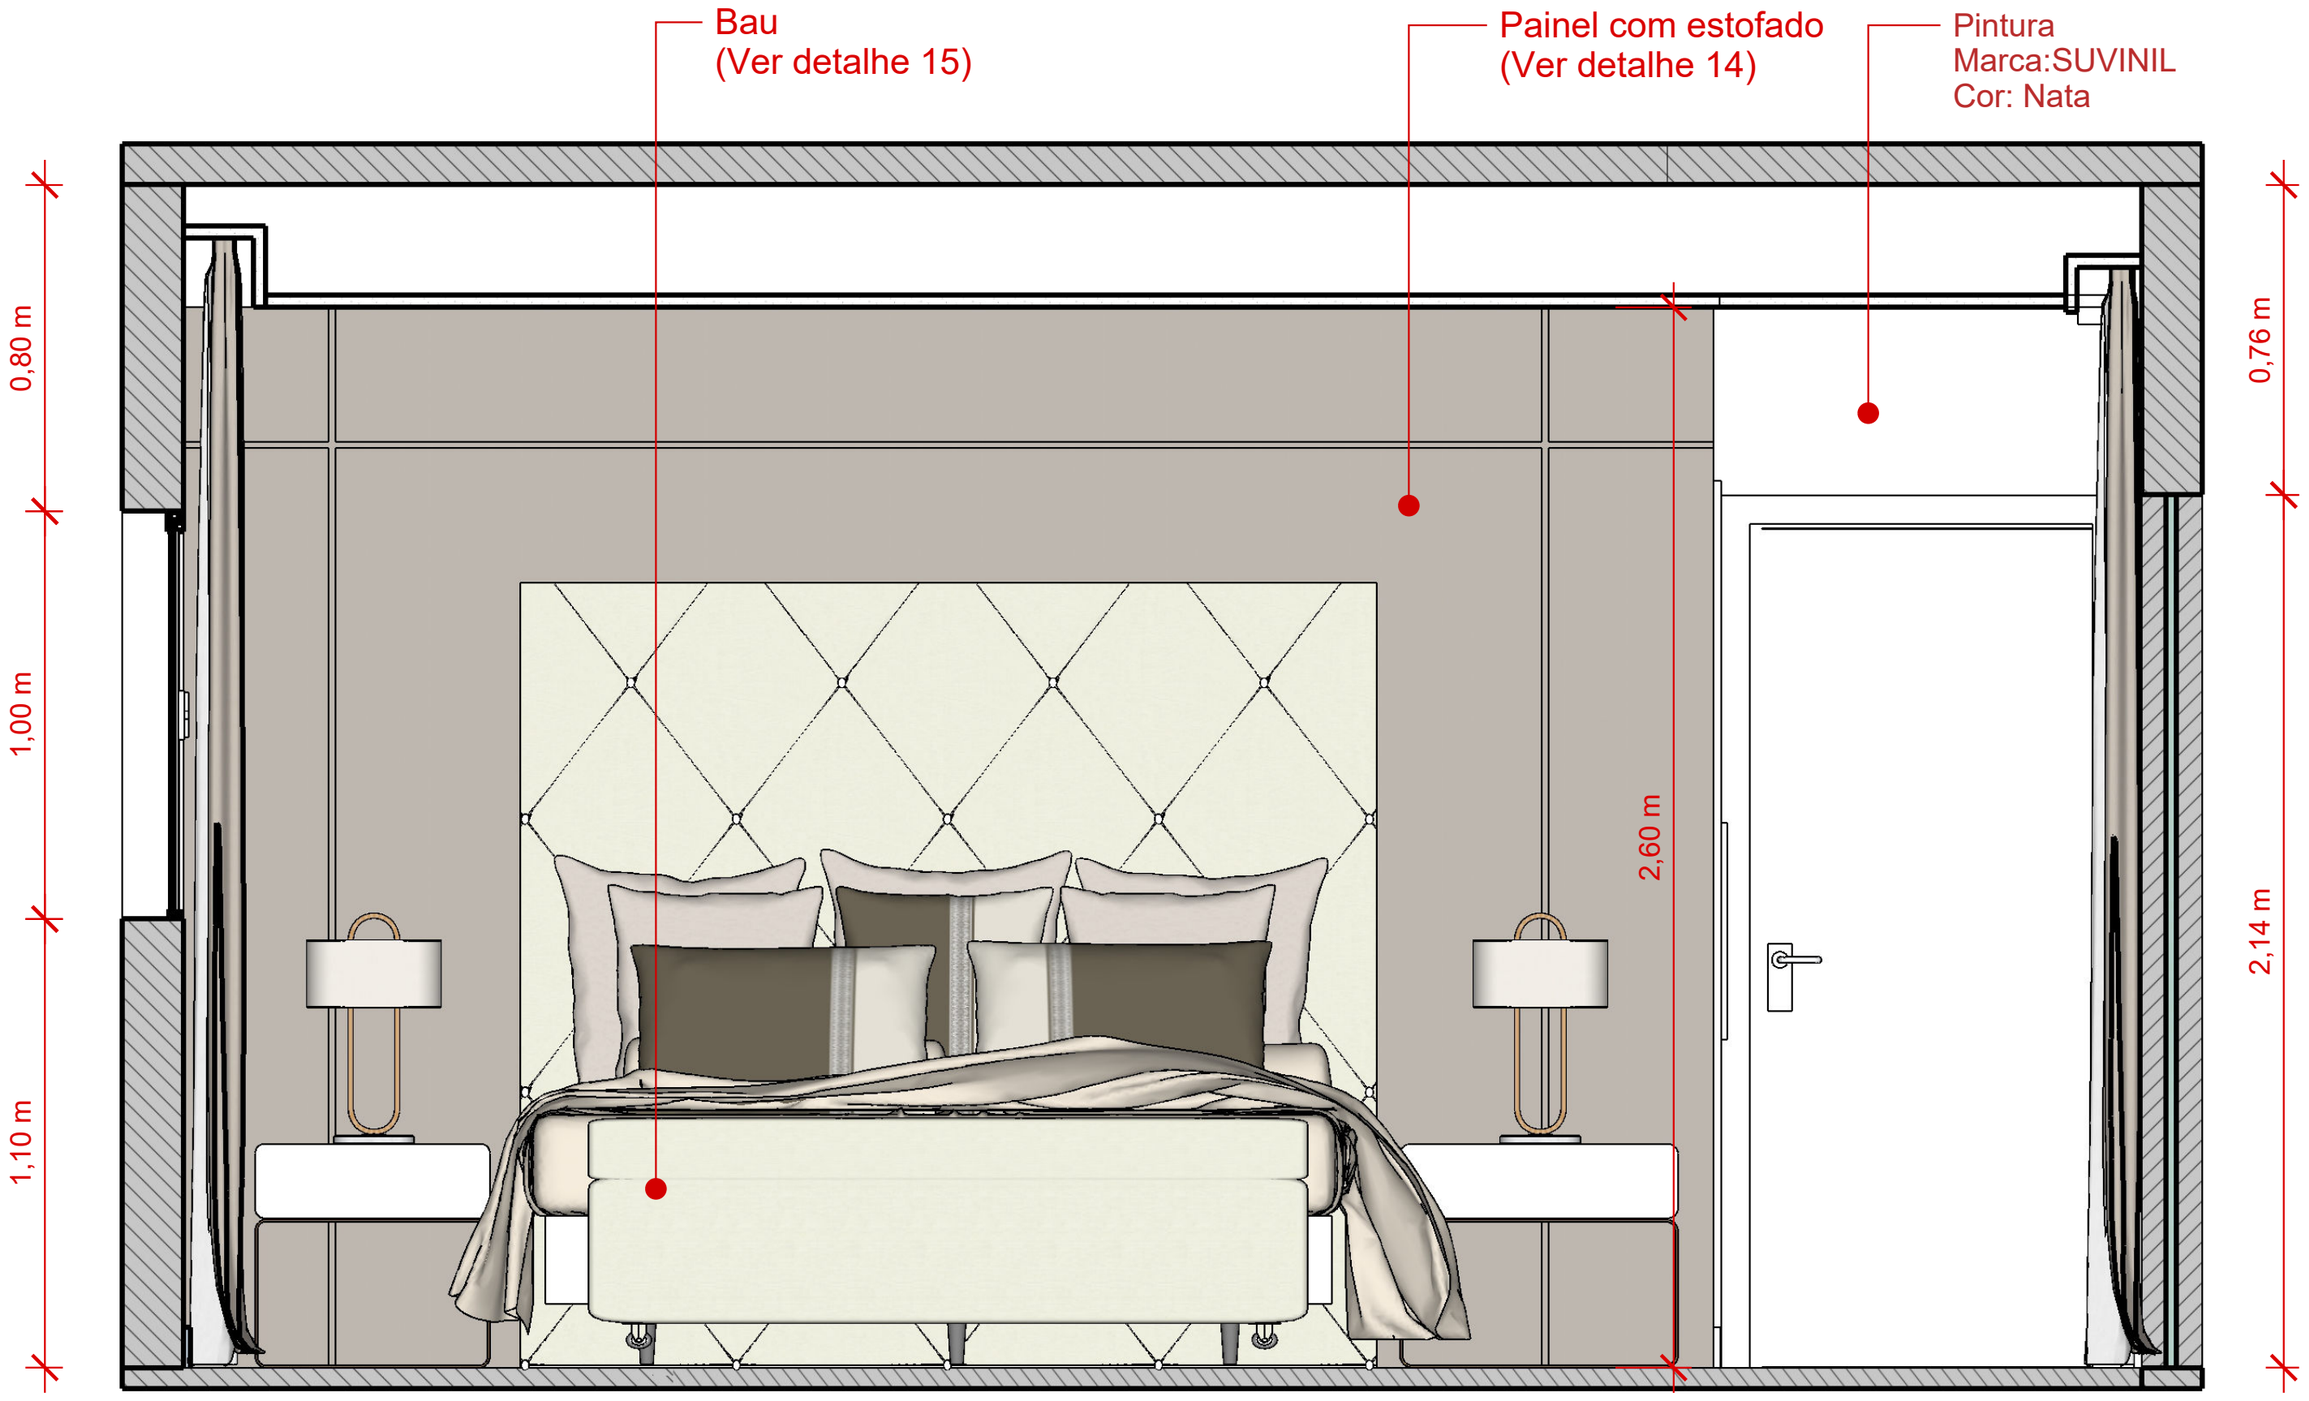

02 VISTA 02- SUITE MASTER

ESCALA 1:25

Juliana Lino Arq.
CAU A149127 · julianalino.arq@gmail.com


PROJECT
Millwork Book: Residence J.
Brasília, Brazil

SHEET
Master suite, headboard wall
Drawn in SketchUp · LayOut

SCALE
1:25

DATE
2021

SHEET
A-02 / 07

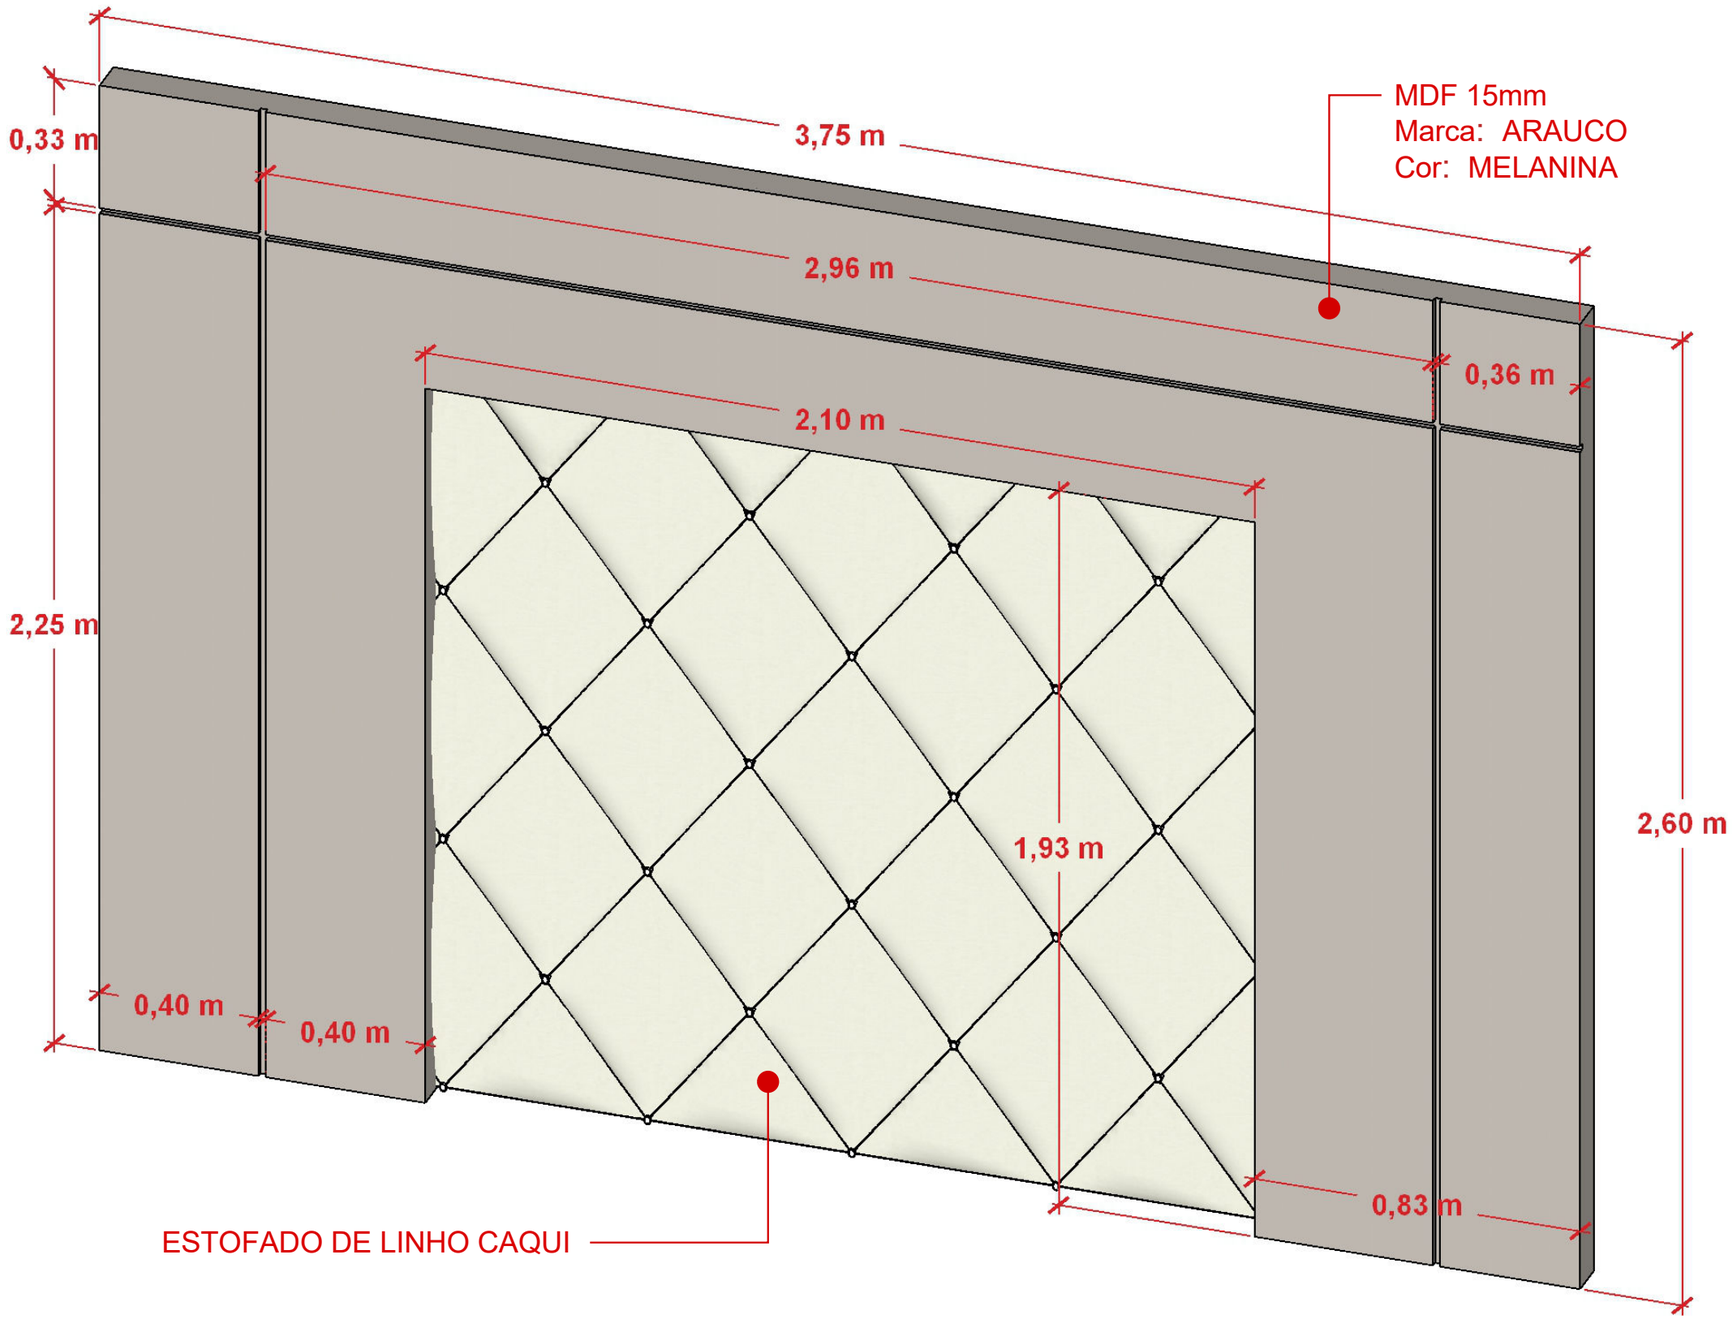

14 DETALHE 14 - PAINEL COM ESTOFADO

ESCALA 1:20

Juliana Lino Arq.
CAU A149127 · julianalino.arq@gmail.com


PROJECT
Millwork Book: Residence J.
Brasília, Brazil

SHEET
Upholstered headboard panel detail
Drawn in SketchUp · LayOut

SCALE
1:20

DATE
2021

SHEET
A-03 / 07

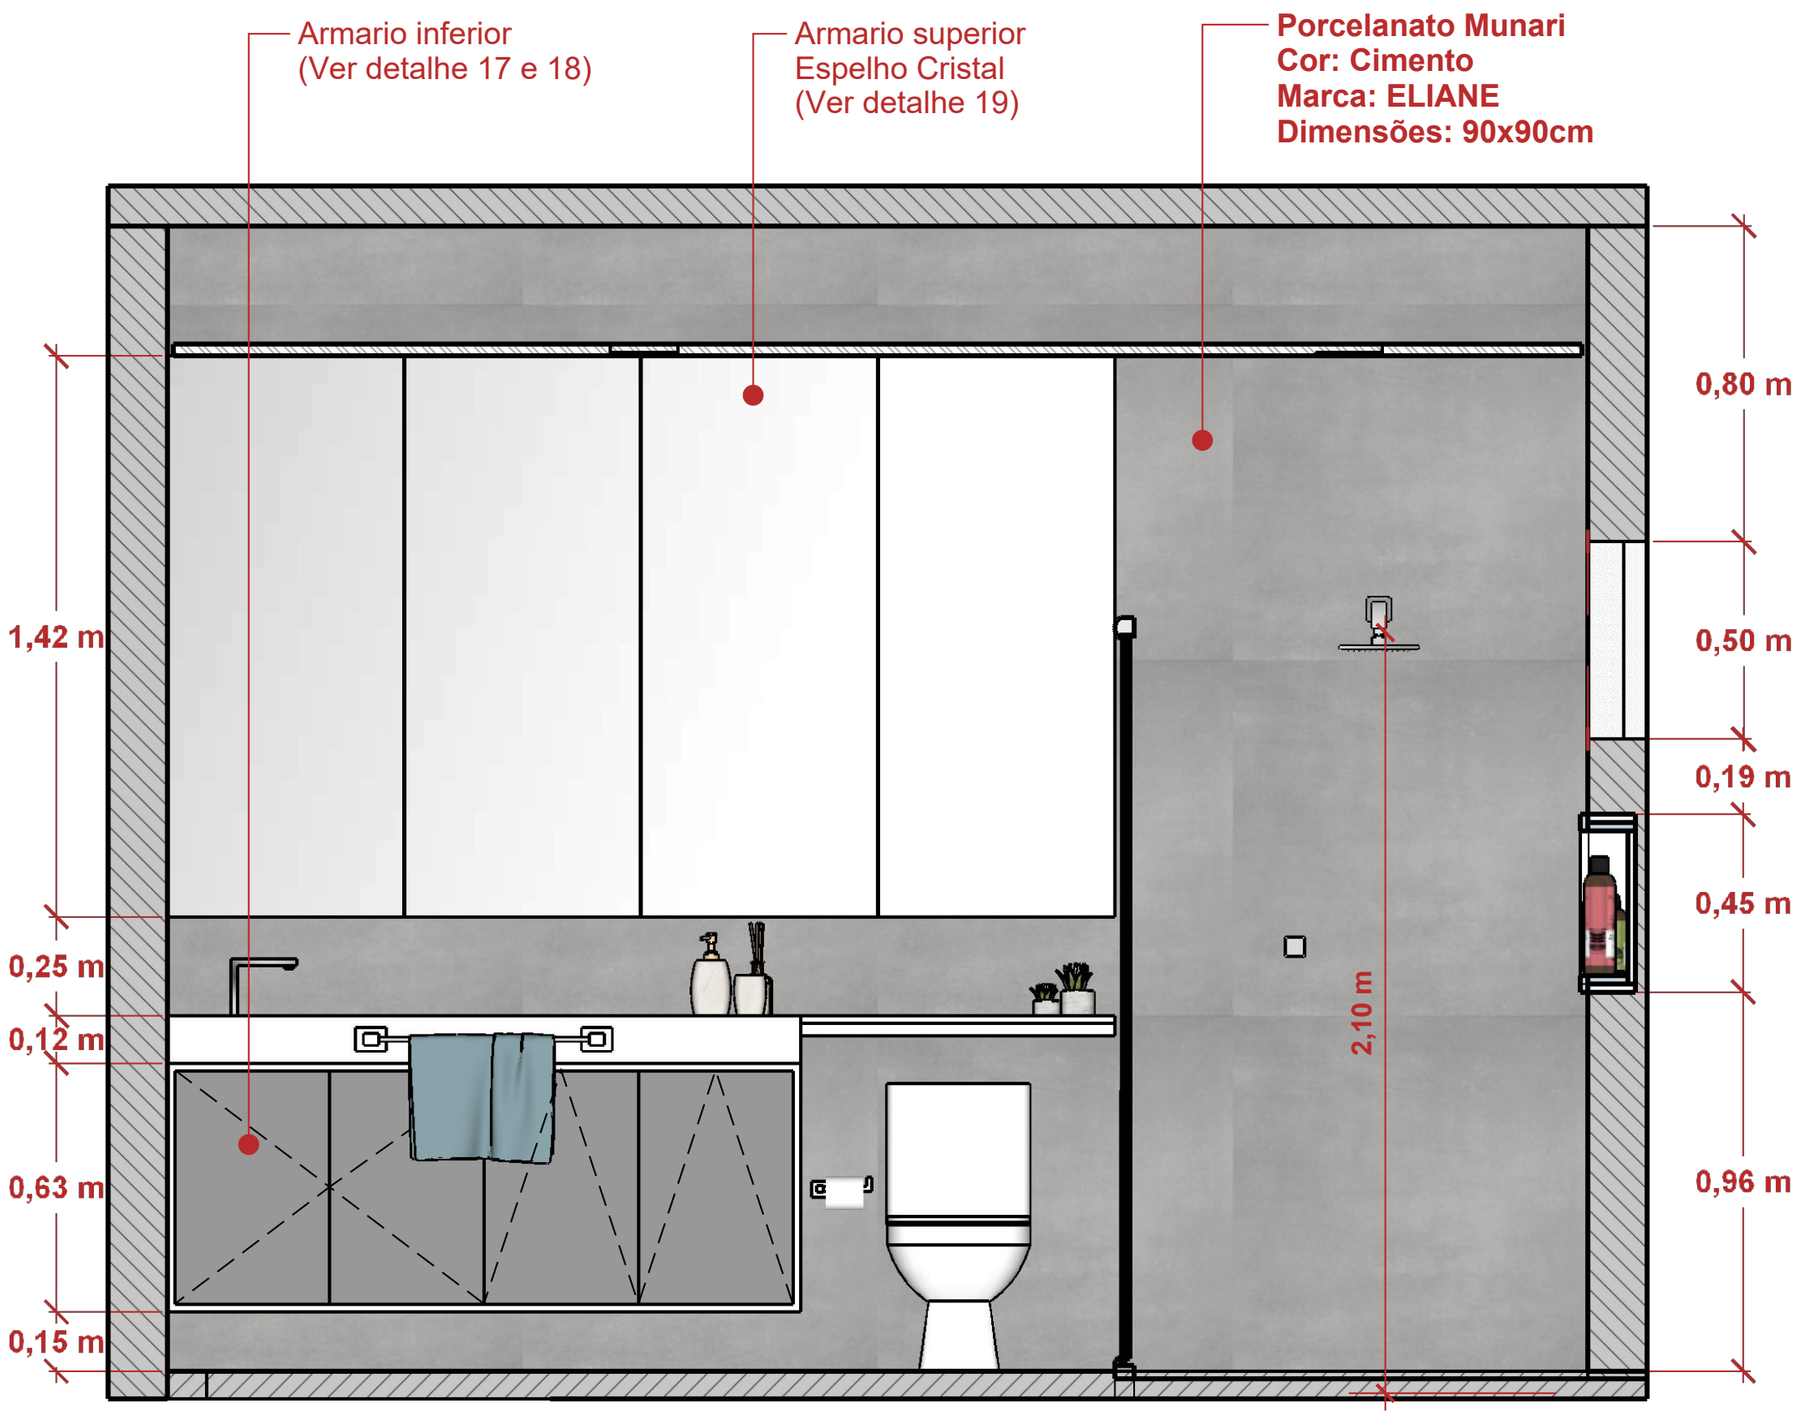

01 **VISTA 01 - BANHEIRO SUITE MASTER**

ESCALA 1:25

Juliana Lino Arq.
CAU A149127 · julianalino.arq@gmail.com


PROJECT
Millwork Book: Residence J.
Brasília, Brazil

SHEET
Master bathroom elevation
Drawn in SketchUp · LayOut

SCALE
1:25

DATE
2021

SHEET
A-04 / 07

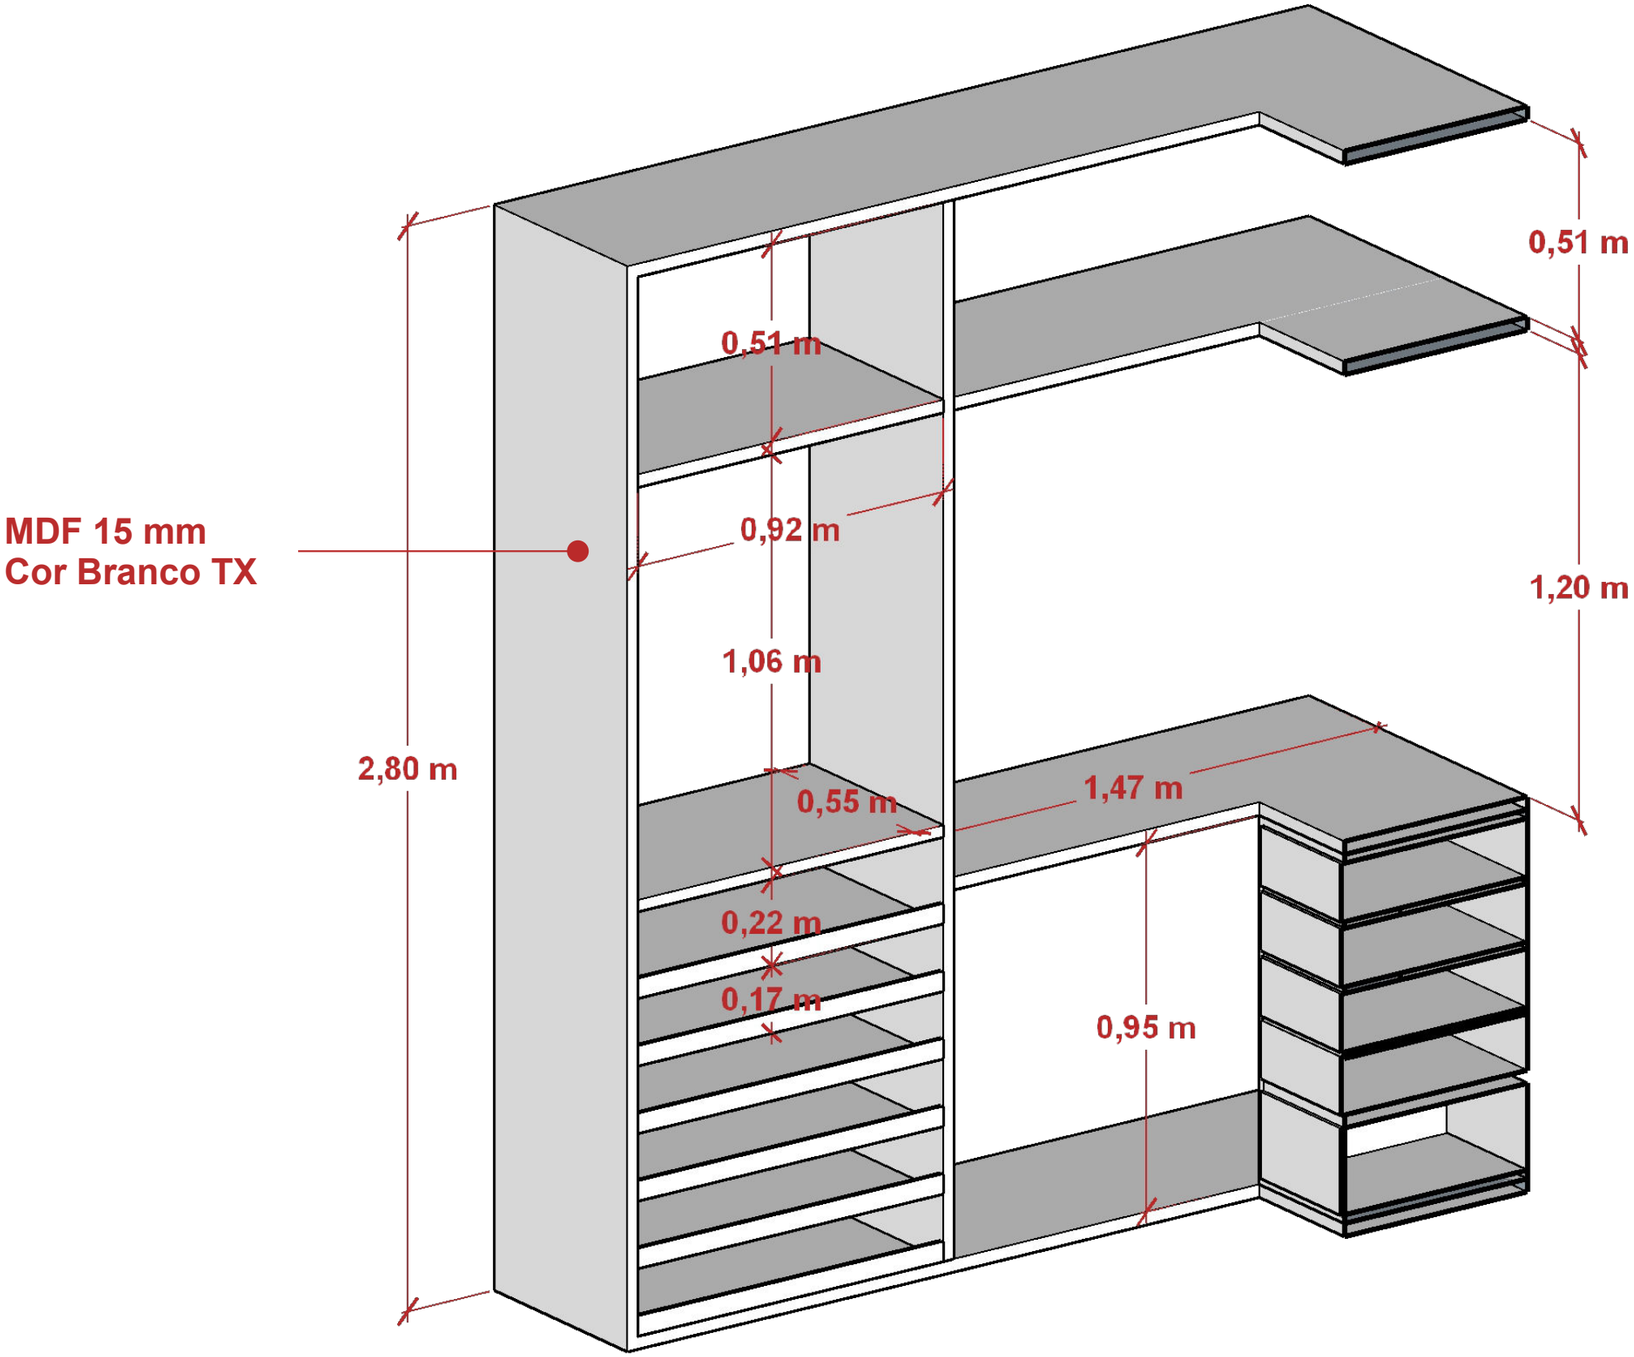

01 **VISTA 01- CLOSET**

ESCALA 1:25

Juliana Lino Arq.
CAU A149127 · julianalino.arq@gmail.com


PROJECT
Millwork Book: Residence J.
Brasília, Brazil

SHEET
Walk-in closet, 3D elevation
Drawn in SketchUp · LayOut


SCALE
As noted

DATE
2021

SHEET
A-05 / 07

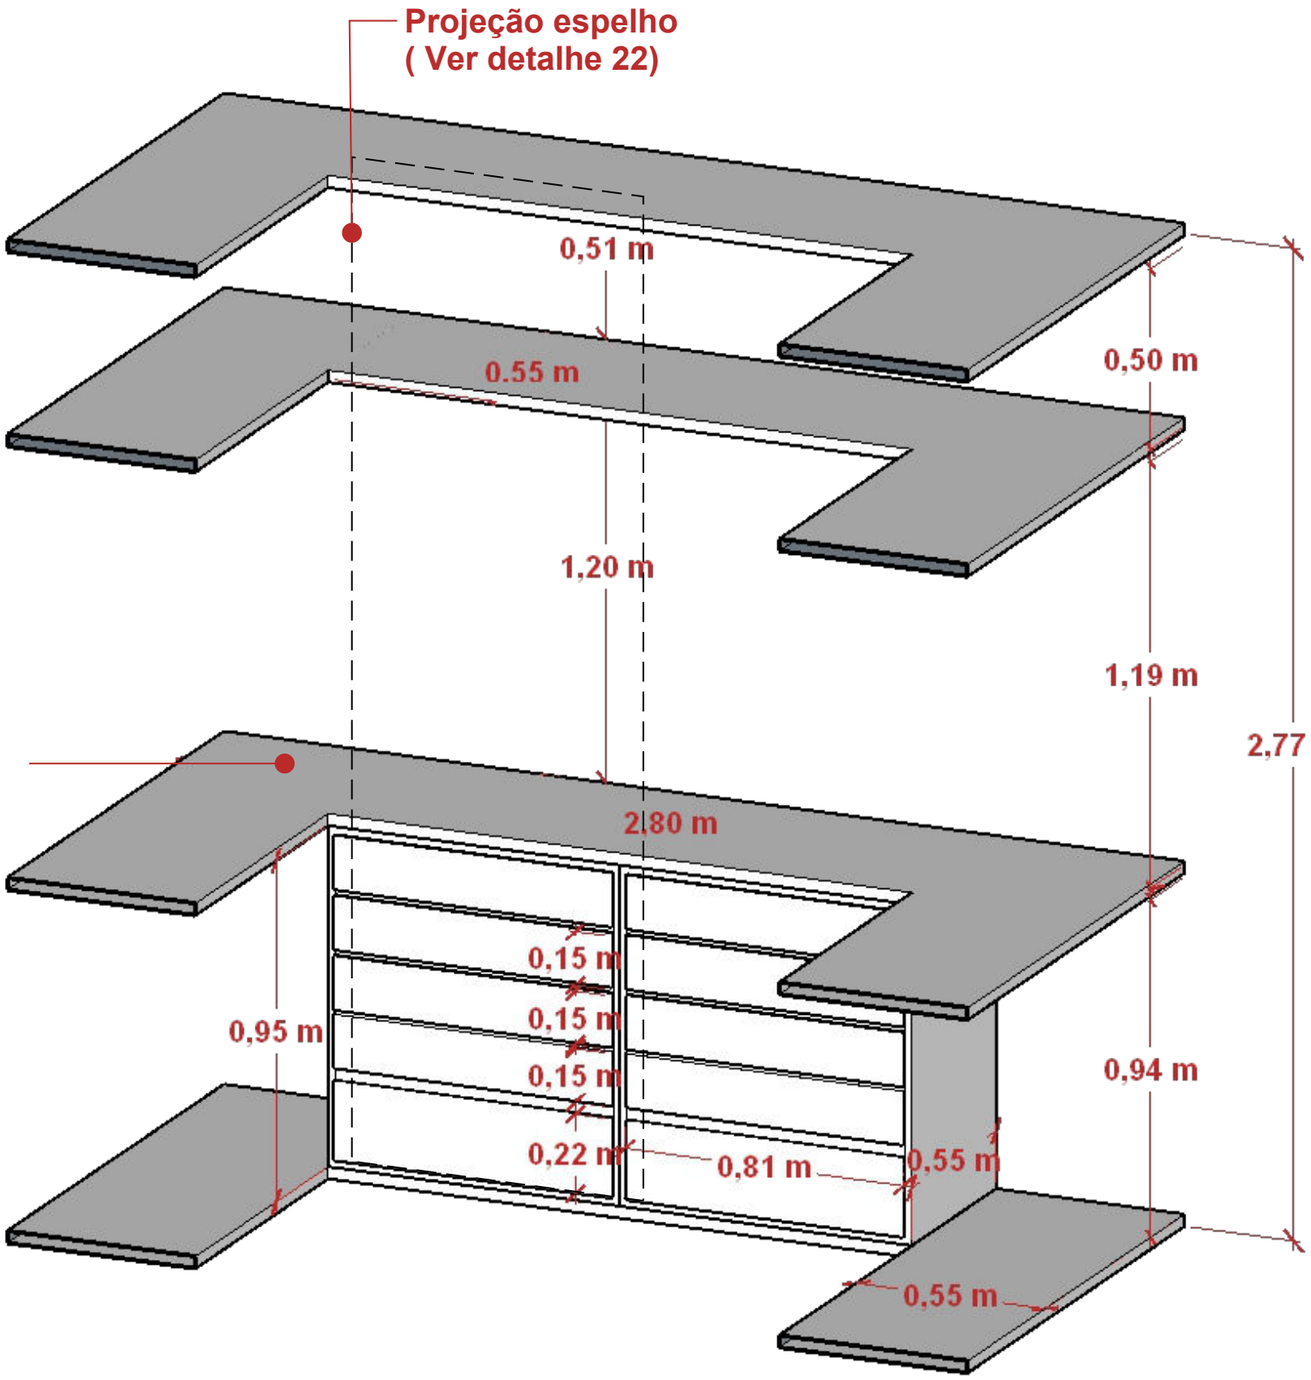

02 **VISTA 02- CLOSET**
ESCALA 1:25

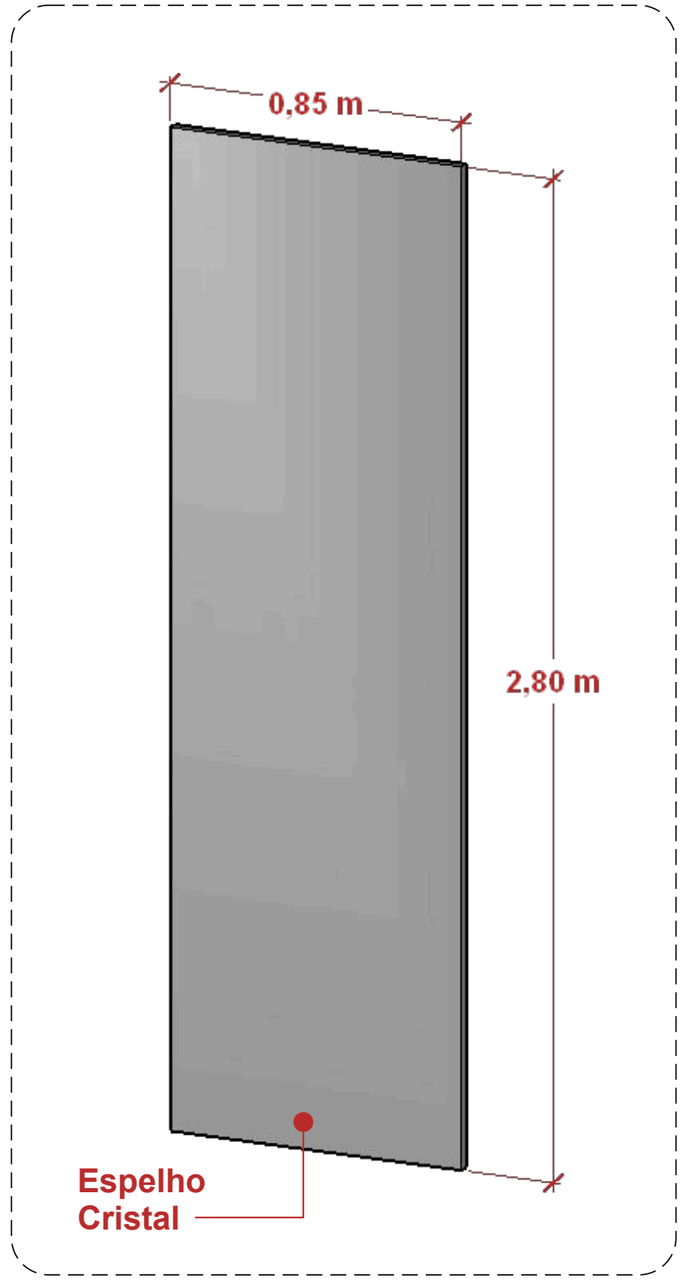

22 **DETALHE 22- ESPELHO CLOSET**
ESCALA 1:25

Juliana Lino Arq.
CAU A149127 · julianalino.arq@gmail.com


PROJECT
Millwork Book: Residence J.
Brasília, Brazil

SHEET
Walk-in closet, exploded view and mirror detail
Drawn in SketchUp · LayOut

SCALE
As noted

DATE
2021

SHEET
A-06 / 07

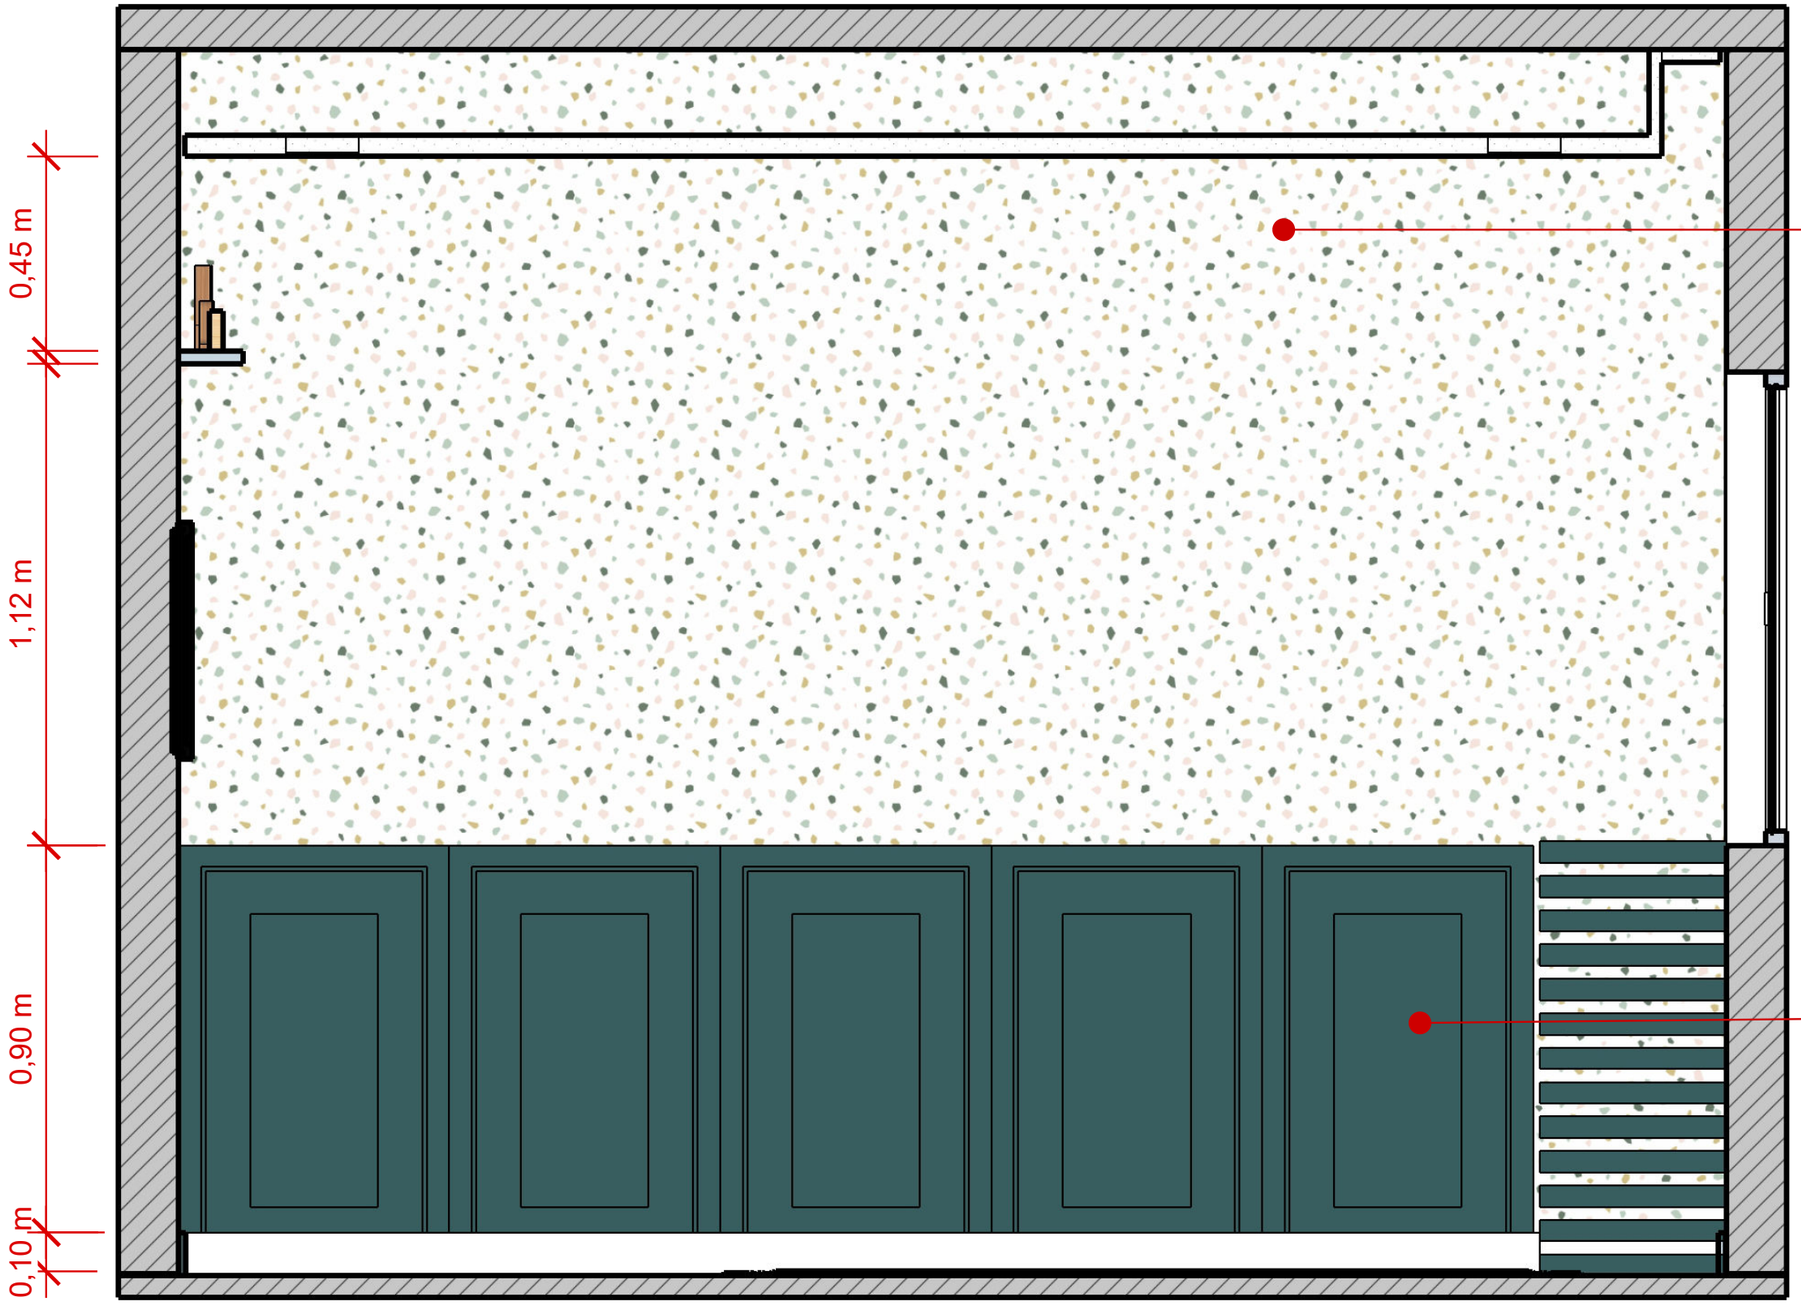

VISTA 01- QUARTO INFANTIL

ESCALA 1:25

OBS: As mesmas medidas do **mobiliário do quarto da infantil, valem para o quarto do infantil.**

Juliana Lino Arq.
CAU A149127 · julianalino.arq@gmail.com


PROJECT
Millwork Book: Residence J.
Brasília, Brazil

SHEET
Kids' room elevation
Drawn in SketchUp · LayOut

SCALE
1:25

DATE
2021

SHEET
A-07 / 07

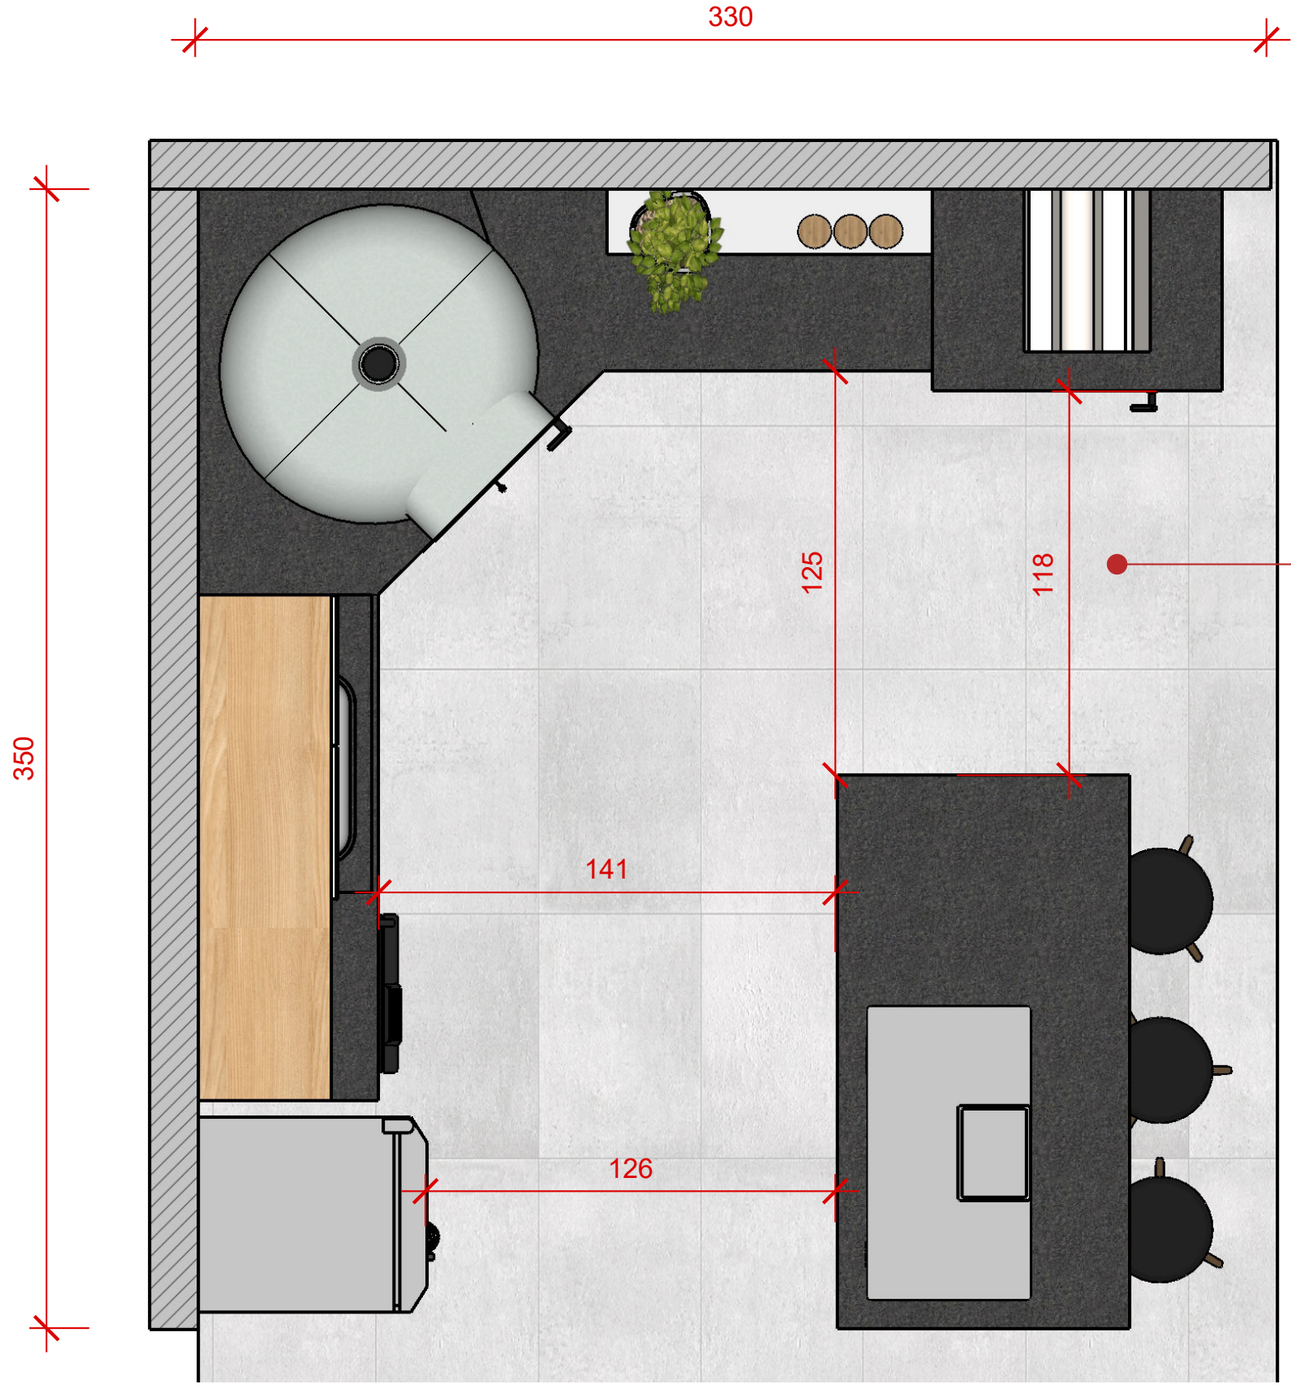

Porcelanato Munari Acetinado
Cor: Cimento
Marca: ELIANE
Dimensões: 59x59cm

OBS: As medidas estão em centímetros.

PLANTA BAIXA ÁREA GOURMET

ESCALA 1:30

Juliana Lino Arq.
CAU A149127 · julianalino.arq@gmail.com


PROJECT
Outdoor Kitchen G&E
Brasília, Brazil

SHEET
Gourmet area plan
Drawn in SketchUp · LayOut

SCALE
As noted

DATE
2021

SHEET
A-01 / 07

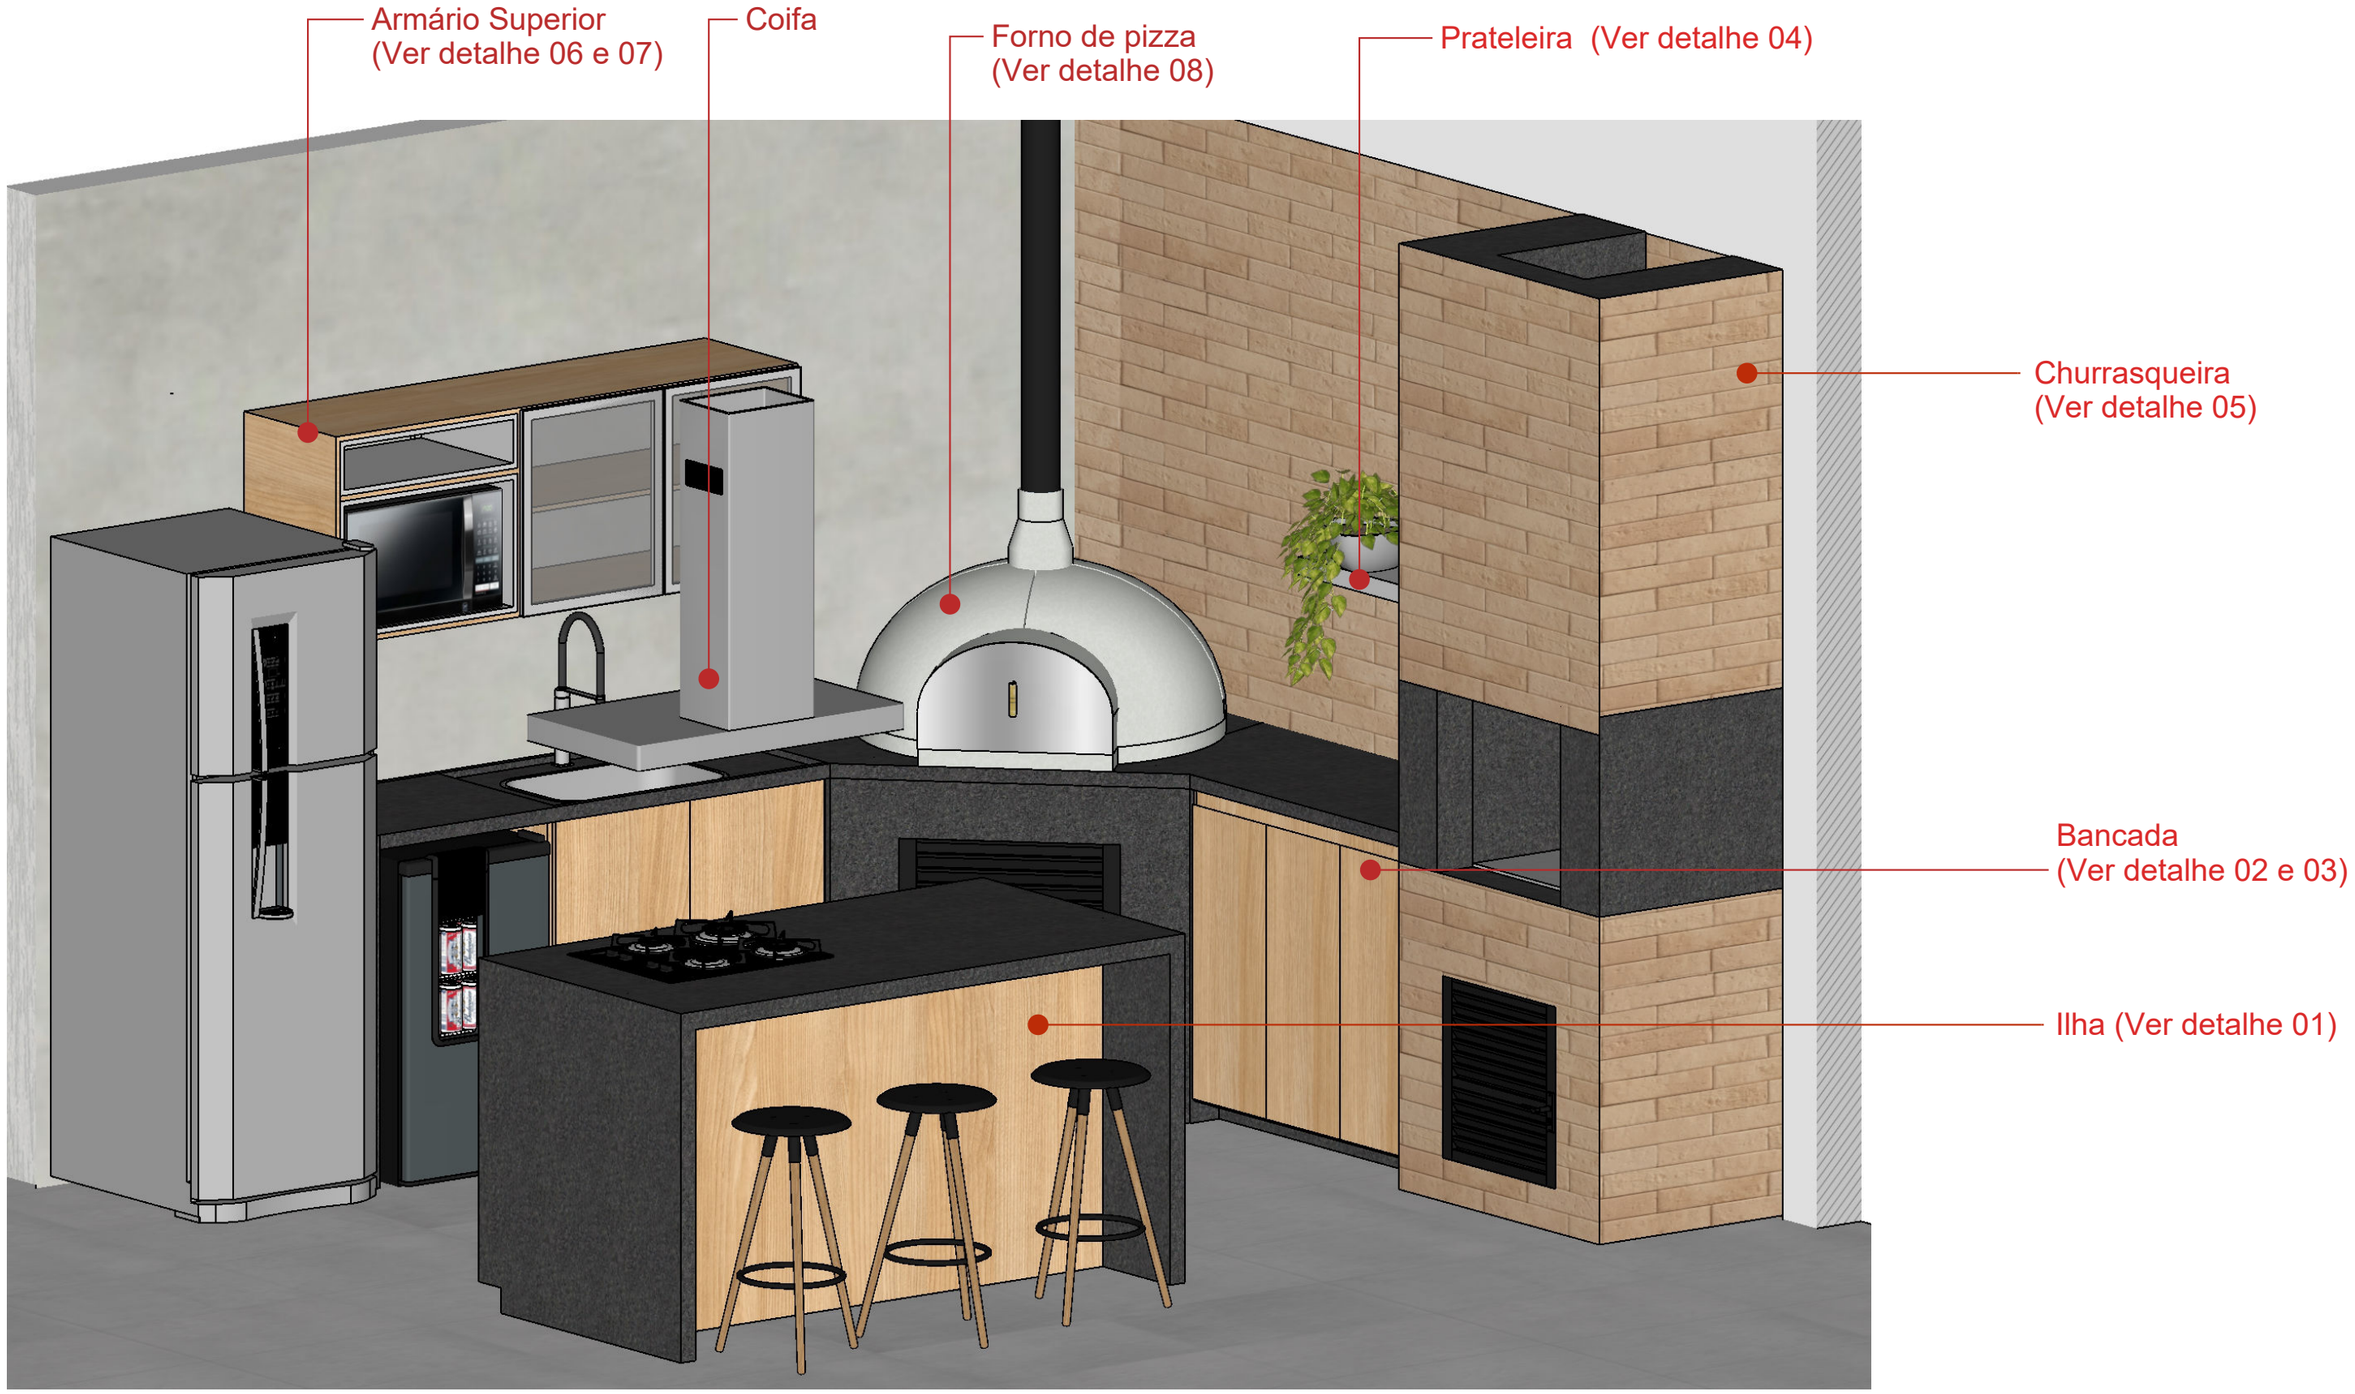

VISTA ISOMÉTRICA

SEM ESCALA

Juliana Lino Arq.
CAU A149127 · julianalino.arq@gmail.com


PROJECT
Outdoor Kitchen G&E
Brasília, Brazil

SHEET
Gourmet area isometric
Drawn in SketchUp · LayOut


SCALE
As noted

DATE
2021

SHEET
A-02 / 07

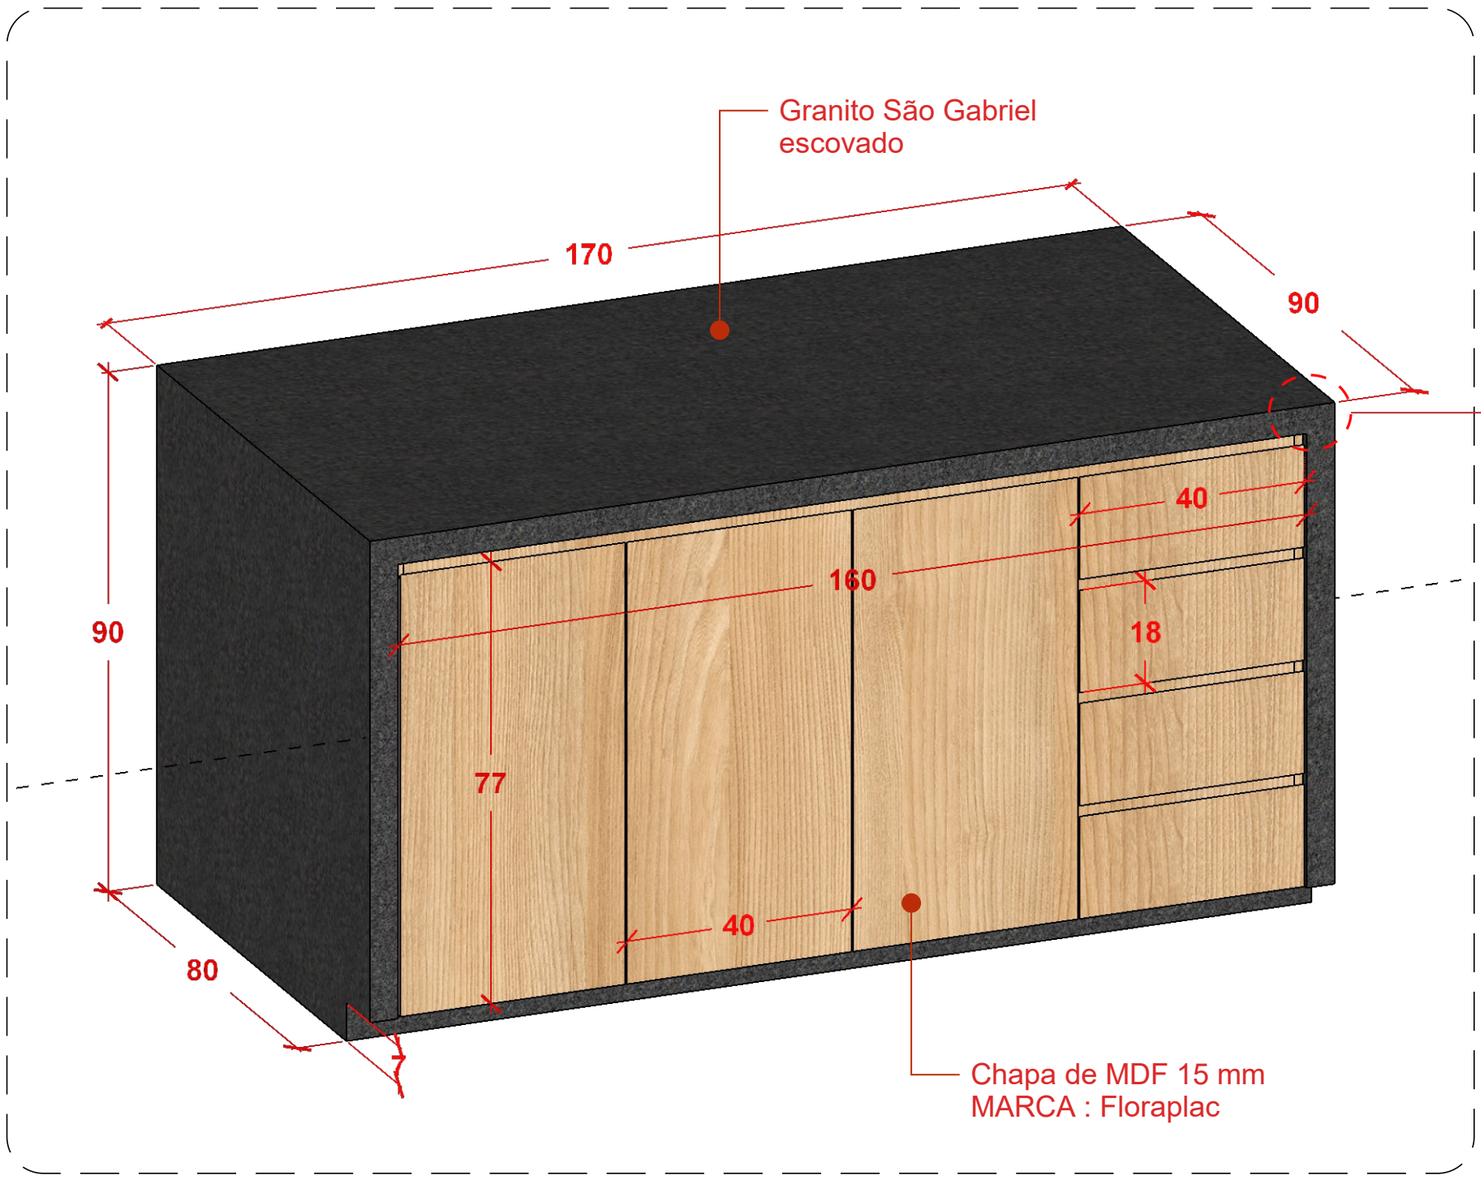

01 **DETALHE 01- ILHA**
ESCALA 1:15

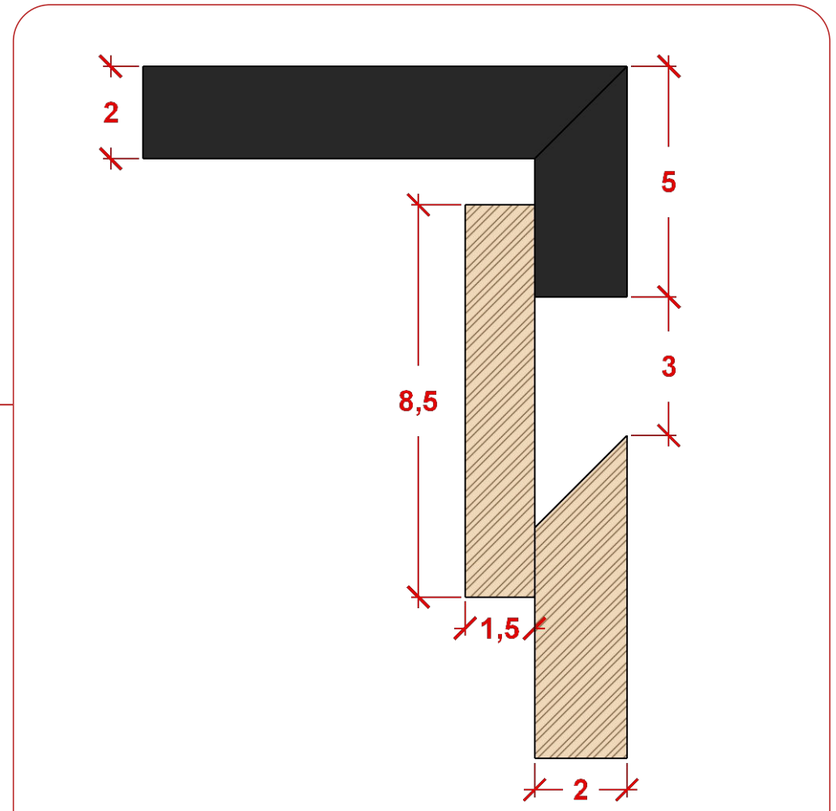

1.1 **DETALHE 1.1- SAIA**
ESCALA 1:2

OBS: As medidas estão em centímetros.

Juliana Lino Arq.
CAU A149127 · julianalino.arq@gmail.com


PROJECT
Outdoor Kitchen G&E
Brasília, Brazil

SHEET
Island detail, 1:2 edge
Drawn in SketchUp · LayOut

SCALE
As noted

DATE
2021

SHEET
A-03 / 07

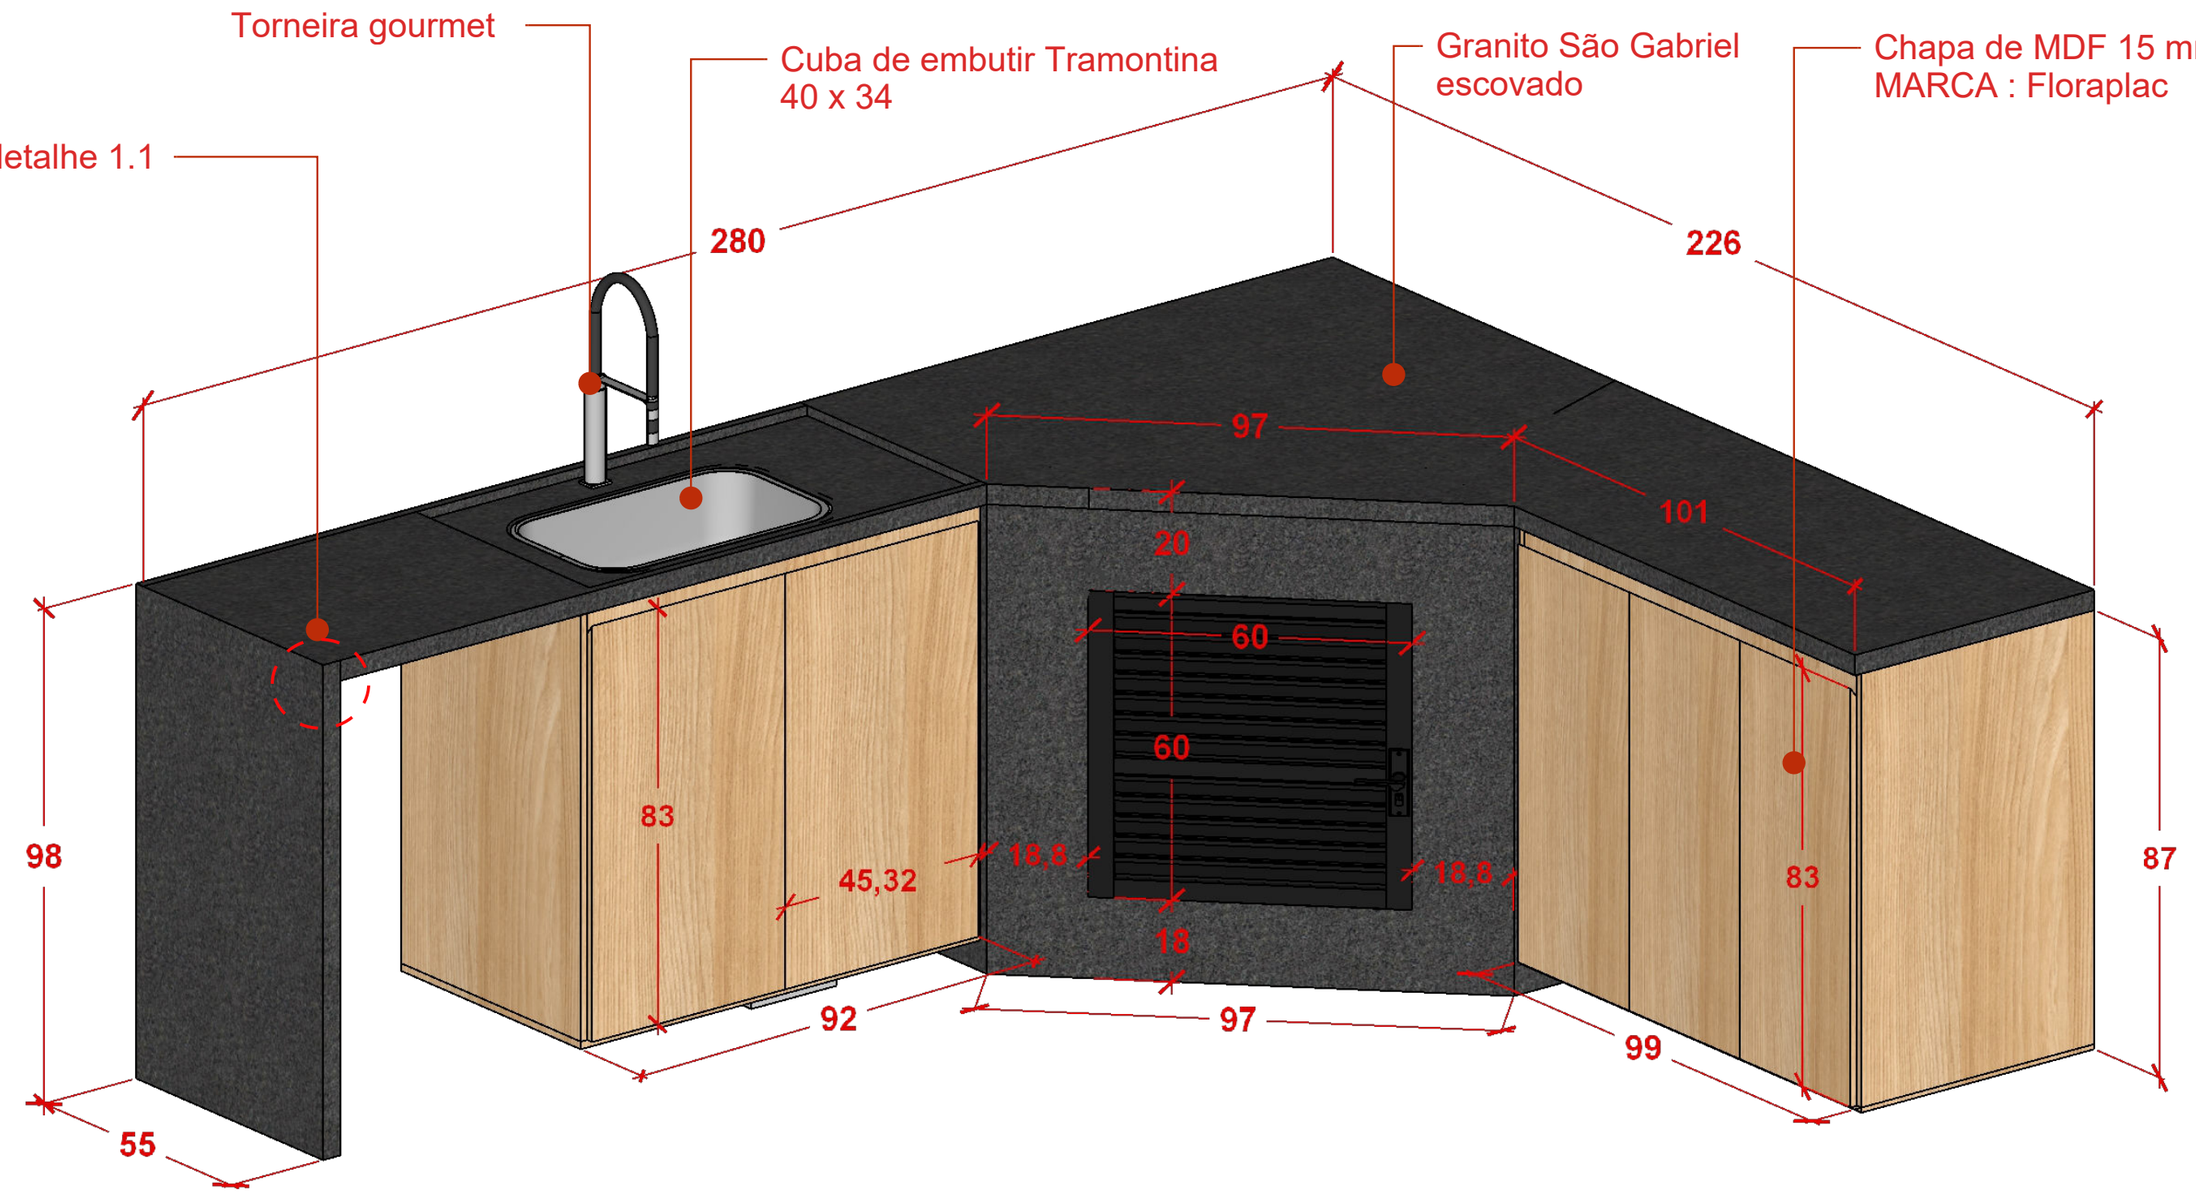

02 DETALHE 02- BANCADA

ESCALA 1:20

OBS: As medidas estão em centímetros.

Juliana Lino Arq.
CAU A149127 · julianalino.arq@gmail.com


PROJECT
Outdoor Kitchen G&E
Brasília, Brazil

SHEET
L-shaped countertop with grill
Drawn in SketchUp · LayOut

SCALE
As noted

DATE
2021


SHEET
A-04 / 07

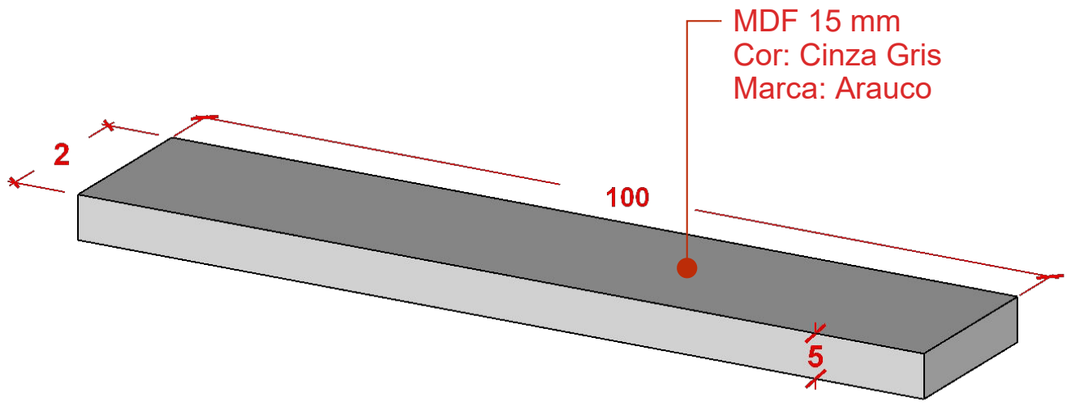

04 **DETALHE 04- PRATELEIRA**

ESCALA 1:10

OBS: As medidas estão em centímetros.

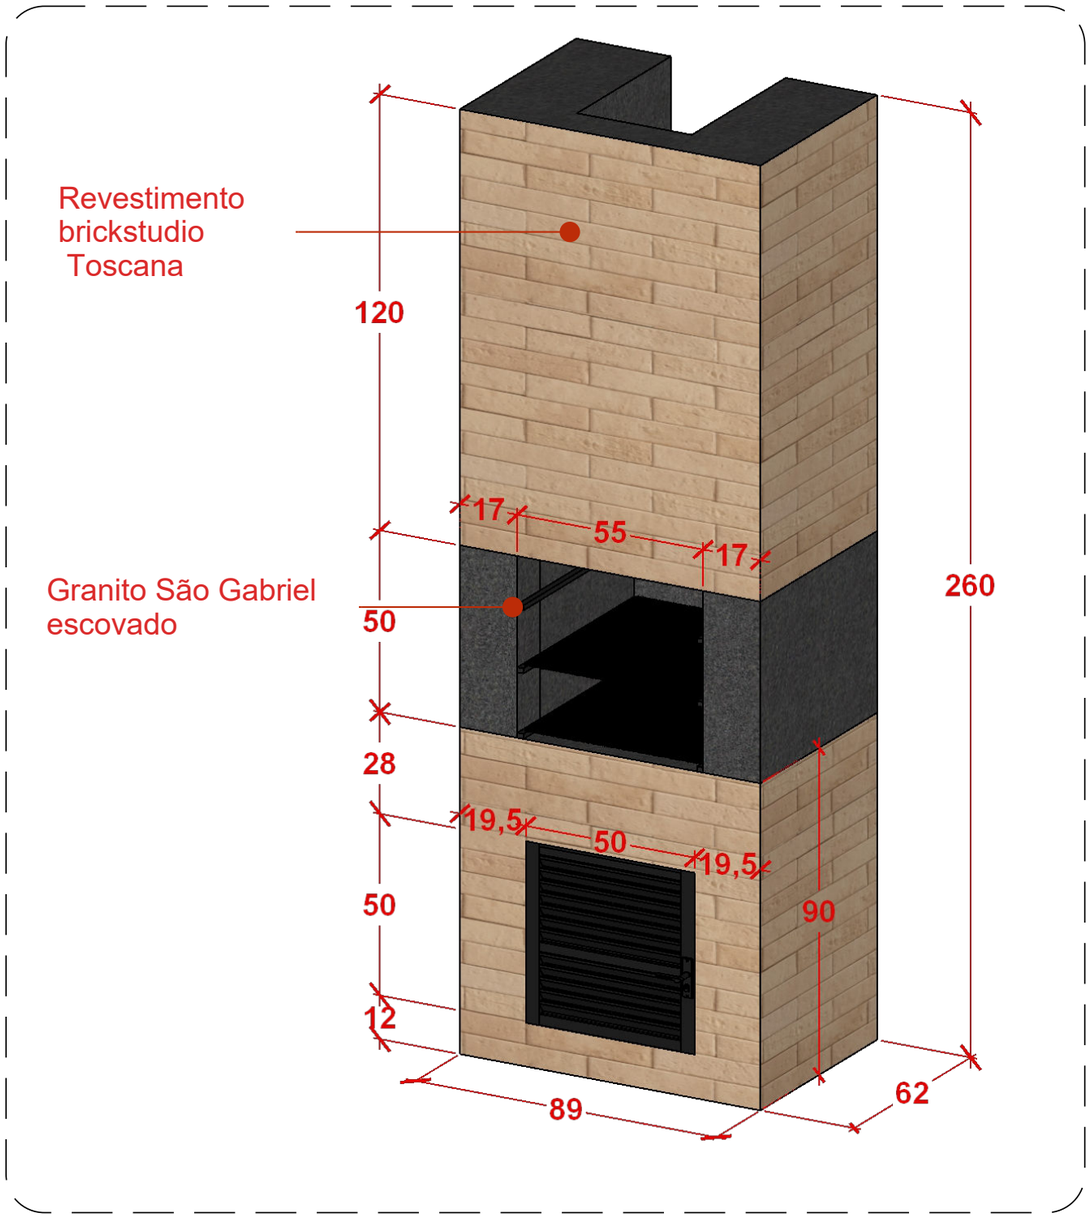

05 **DETALHE 05- CHURRASQUEIRA**

ESCALA 1:25

Juliana Lino Arq.
CAU A149127 · julianalino.arq@gmail.com


PROJECT
Outdoor Kitchen G&E
Brasília, Brazil

SHEET
Shelf and grill tower
Drawn in SketchUp · LayOut

SCALE
As noted

DATE
2021

SHEET
A-05 / 07

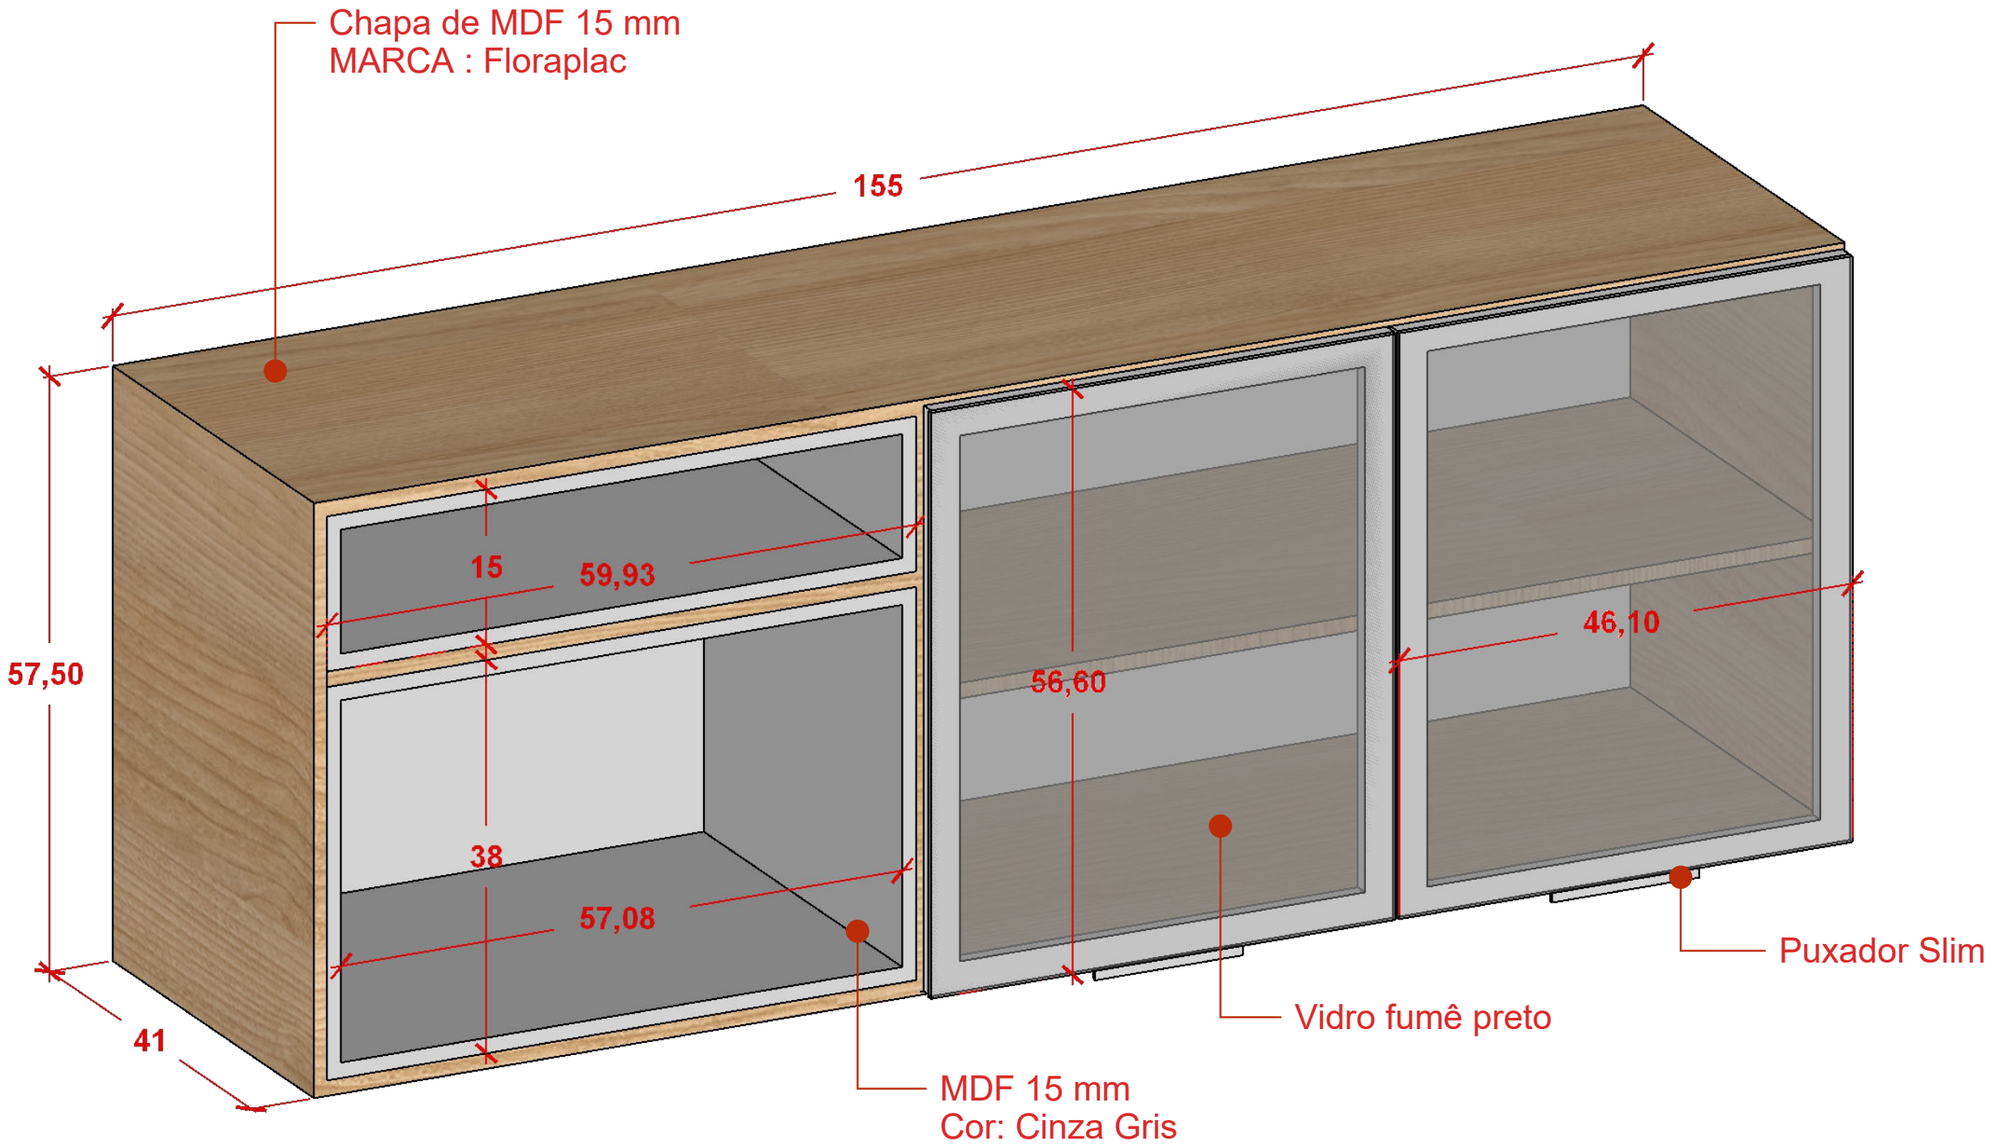

06 DETALHE 06- ARMÁRIO SUPERIOR

ESCALA 1:10

OBS: As medidas estão em centímetros.

Juliana Lino Arq.
CAU A149127 · julianalino.arq@gmail.com


PROJECT
Outdoor Kitchen G&E
Brasília, Brazil

SHEET
Upper cabinet
Drawn in SketchUp · LayOut

SCALE
As noted

DATE
2021

SHEET
A-06 / 07

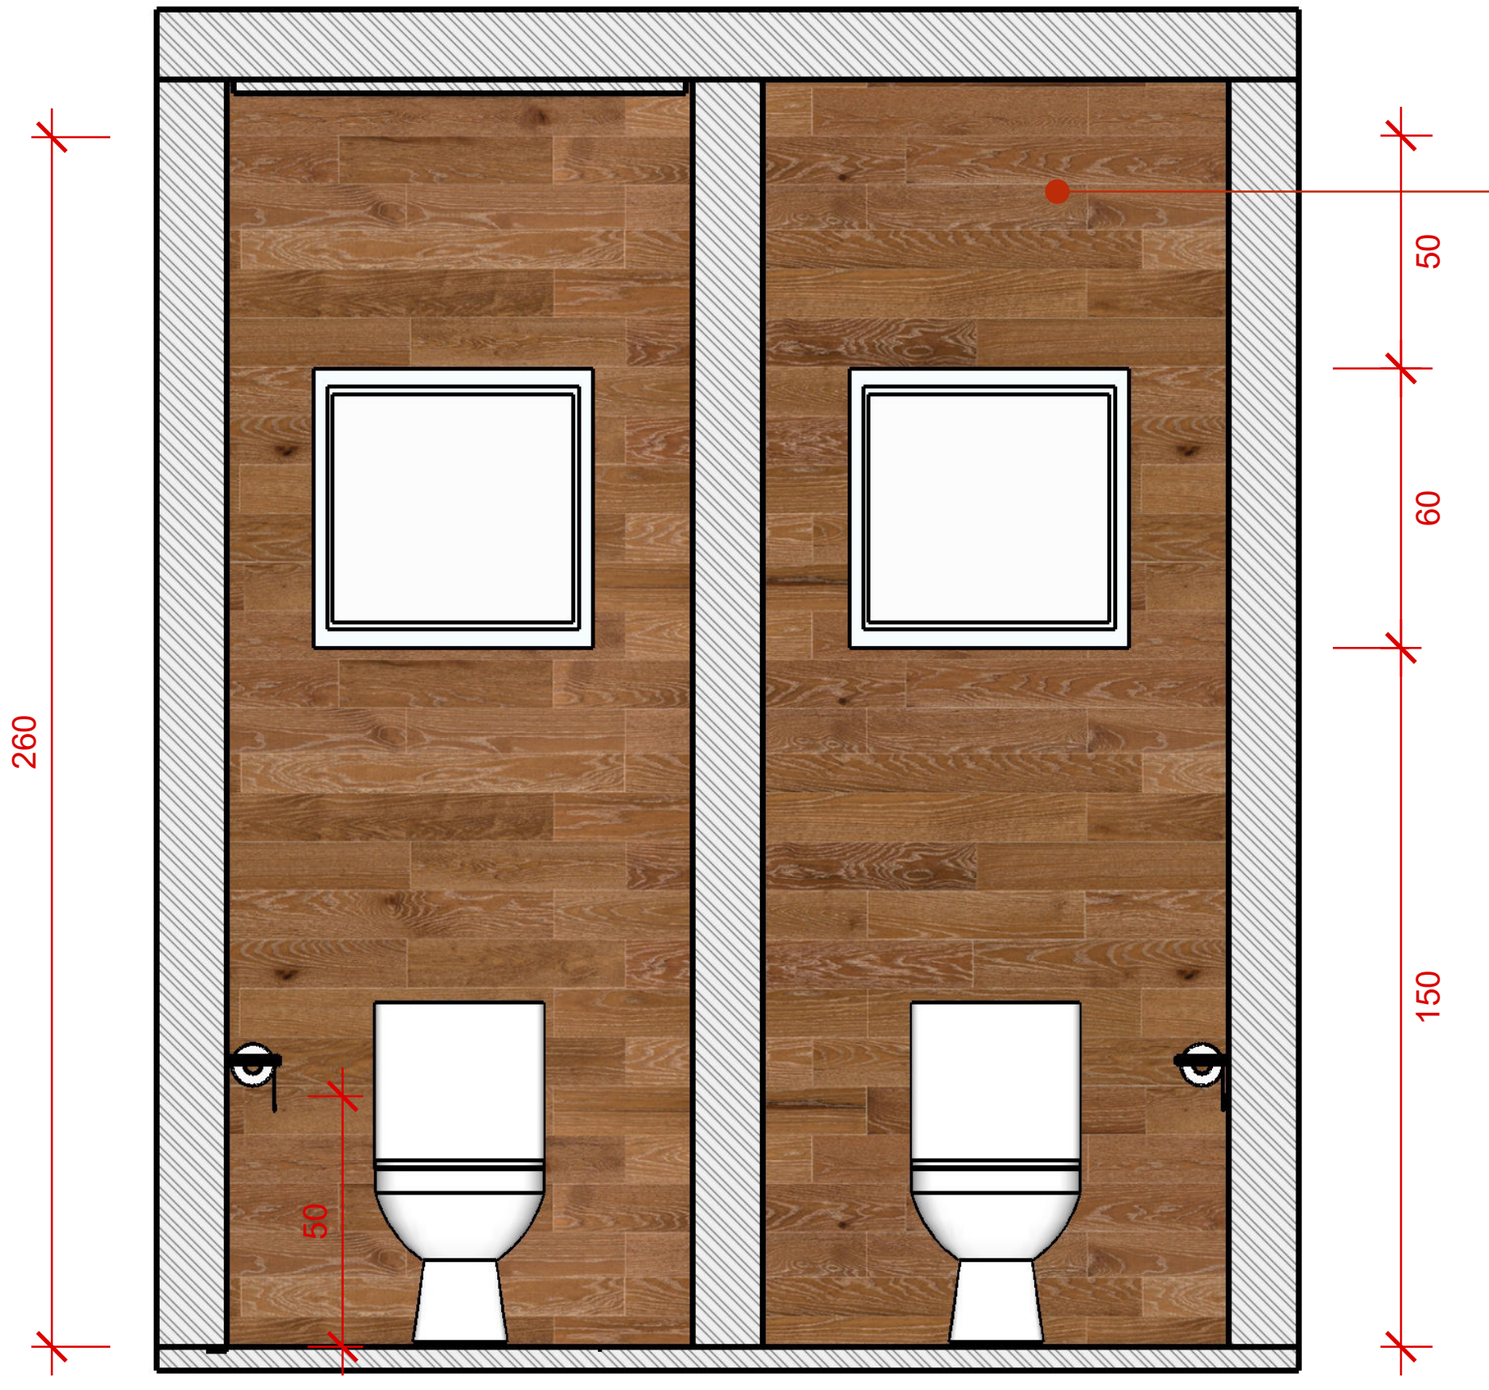

Porcelanato Bosco Camel Acetinado
Marca: Eliane
Dimensões: 19x90,2cm

OBS: As medidas estão em centímetros.

03 **VISTA 03- BANHEIRO ÁREA GOURMET**

ESCALA 1:25

Juliana Lino Arq.
CAU A149127 · julianalino.arq@gmail.com


PROJECT
Outdoor Kitchen G&E
Brasília, Brazil

SHEET
Guest bathroom elevation
Drawn in SketchUp · LayOut

SCALE
As noted

DATE
2021

SHEET
A-07 / 07

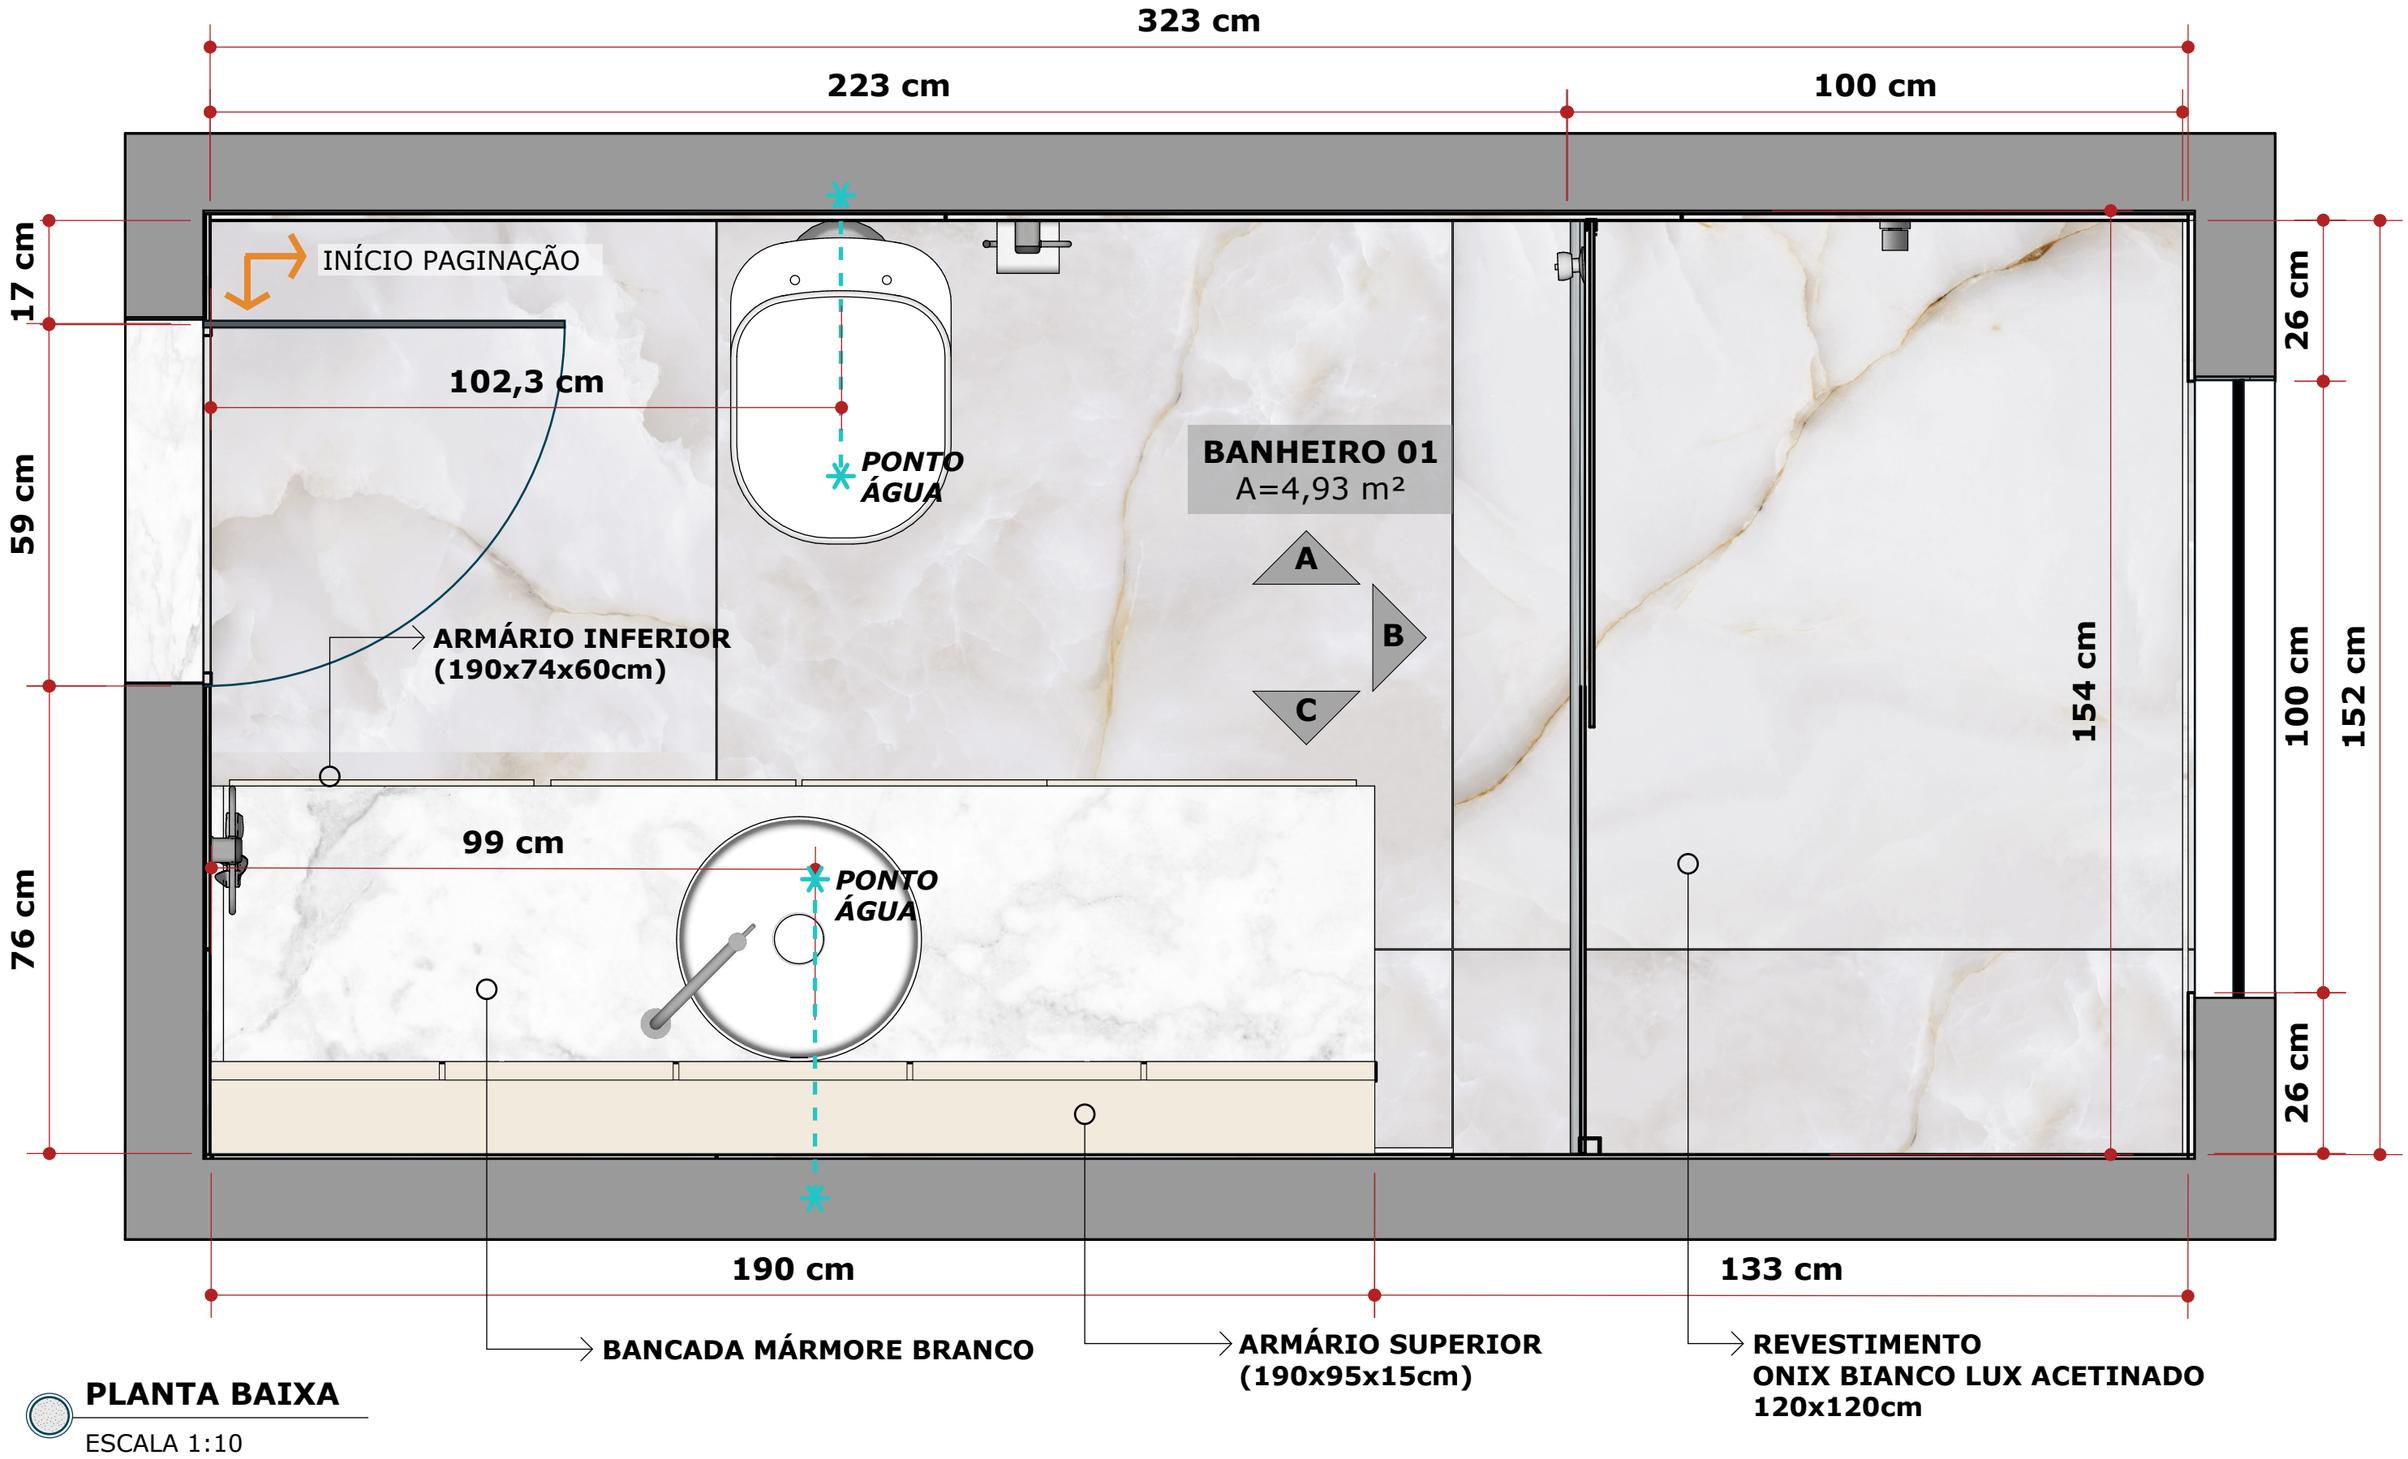


PLANTA BAIXA

ESCALA 1:10

Obs: todas as medidas estão em centímetros / Conferir medidas no local da obra

Juliana Lino Arq.
CAU A149127 · julianalino.arq@gmail.com

PROJECT	SHEET	SCALE	DATE	SHEET
Bathrooms F. Brasília, Brazil	Bathroom 1 plan Drawn in SketchUp · LayOut	1:10	2023	A-01 / 07

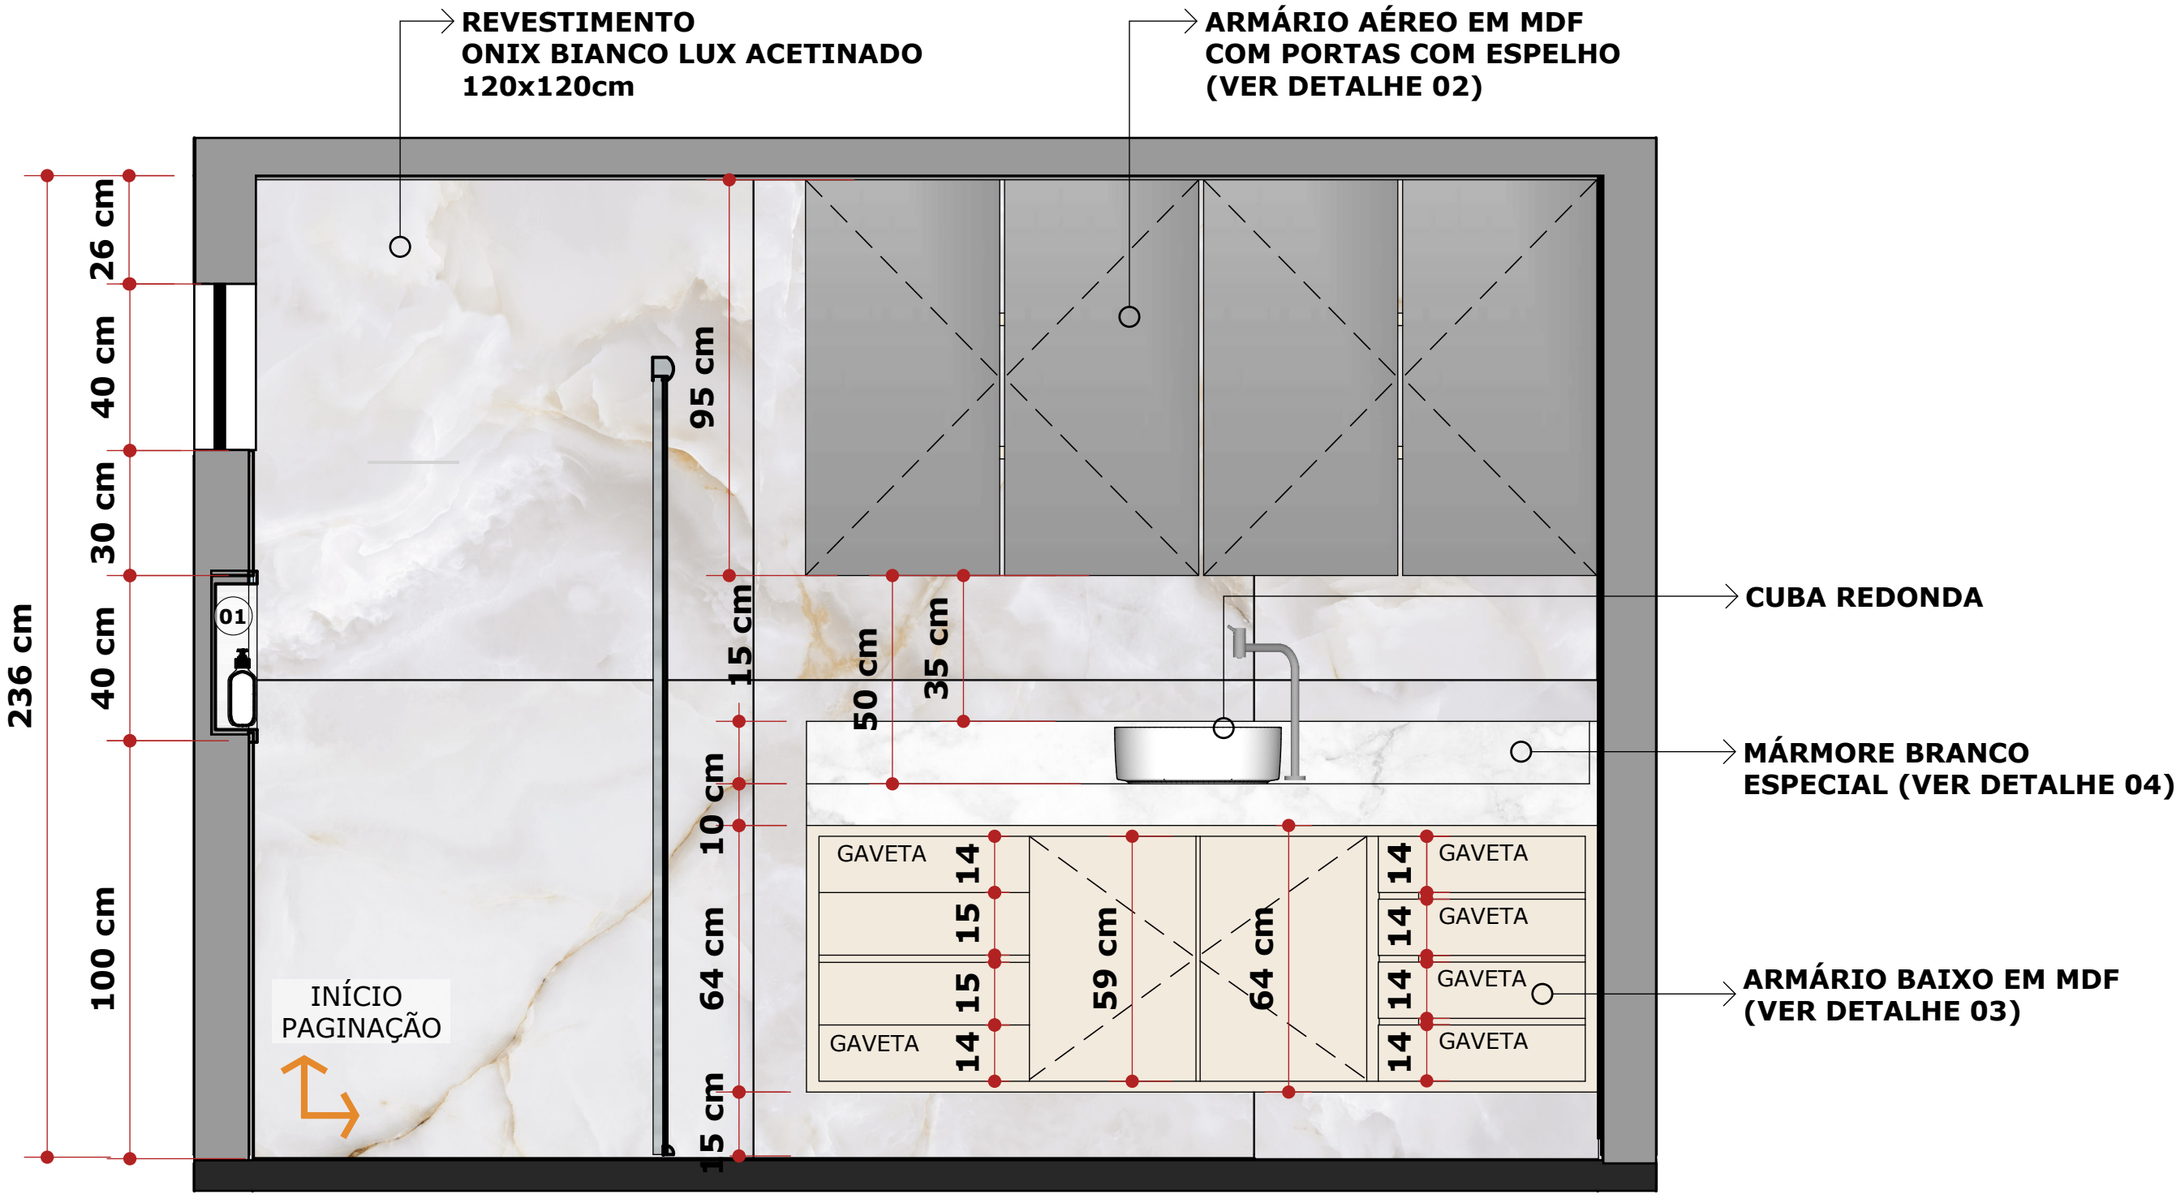

VISTA C

ESCALA 1:15

IMPORTANTE

- As medidas do projeto são aproximadas, conferir todas as medidas no local do projeto

Obs: todas as medidas estão em centímetros

Juliana Lino Arq.
CAU A149127 · julianalino.arq@gmail.com

PROJECT
Bathrooms F.
Brasília, Brazil


SHEET
Bathroom 1 vanity elevation
Drawn in SketchUp · LayOut

SCALE
As noted

DATE
2023


SHEET
A-02 / 07

DETALHE 03

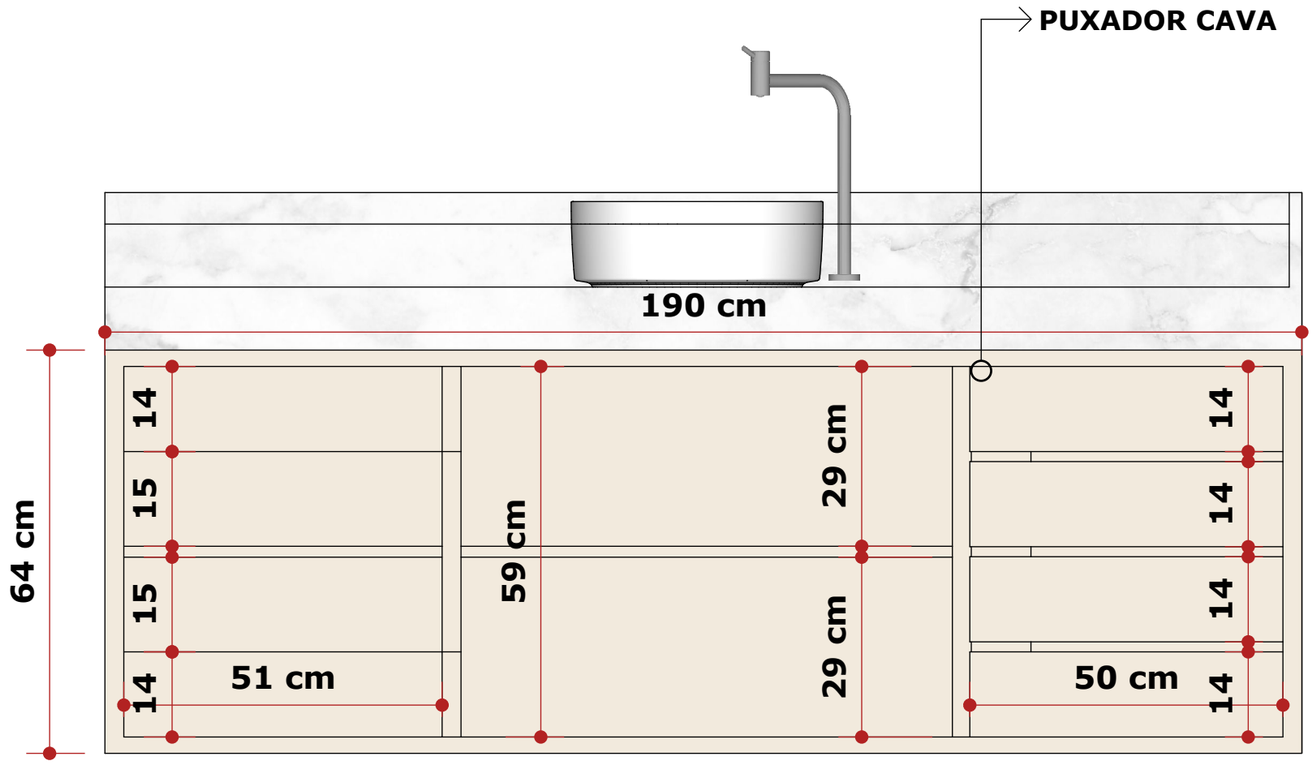

ARMÁRIO DETALHE 03

SEM ESCALA

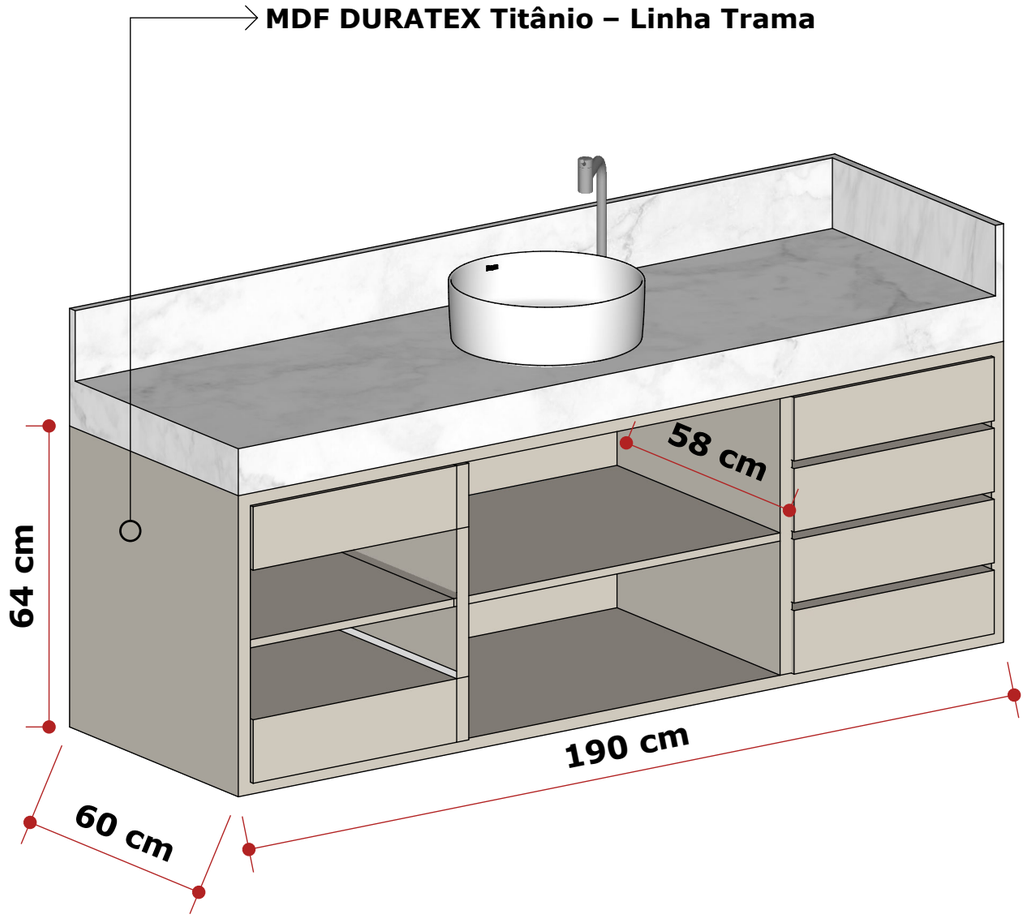

IMPORTANTE

- As medidas do projeto são aproximadas, conferir todas as medidas no local do projeto

Obs: todas as medidas estão em centímetros

Juliana Lino Arq.
CAU A149127 · julianalino.arq@gmail.com

PROJECT
Bathrooms F.
Brasília, Brazil


SHEET
Bathroom 1 vanity detail
Drawn in SketchUp · LayOut


SCALE
As noted

DATE
2023

SHEET
A-03 / 07

DETALHE 04

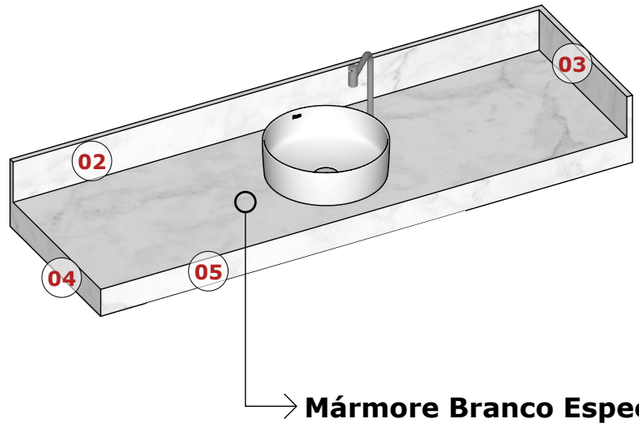

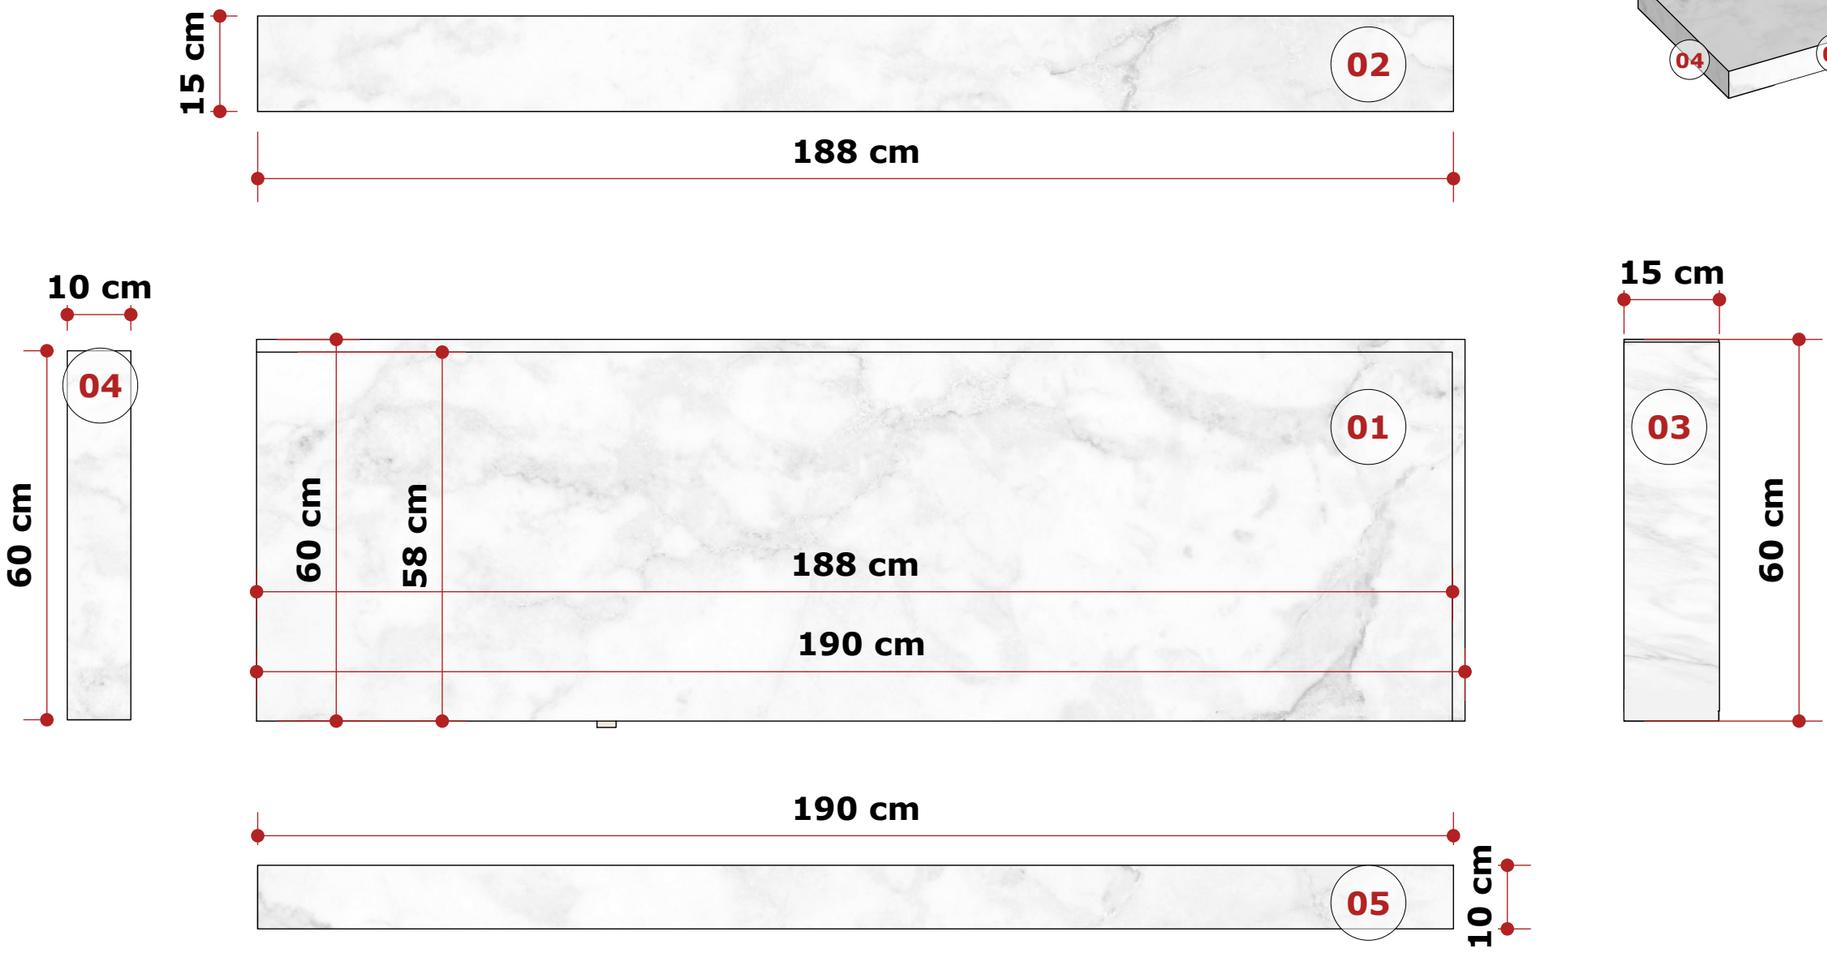

MÁRMORE DETALHE 04

SEM ESCALA

IMPORTANTE

- As medidas do projeto são aproximadas, conferir todas as medidas no local do projeto

Obs: todas as medidas estão em centímetros

Juliana Lino Arq.
CAU A149127 · julianalino.arq@gmail.com


PROJECT
Bathrooms F.
Brasília, Brazil

SHEET
Bathroom 1 marble countertop detail
Drawn in SketchUp · LayOut

SCALE
As noted

DATE
2023

SHEET
A-04 / 07

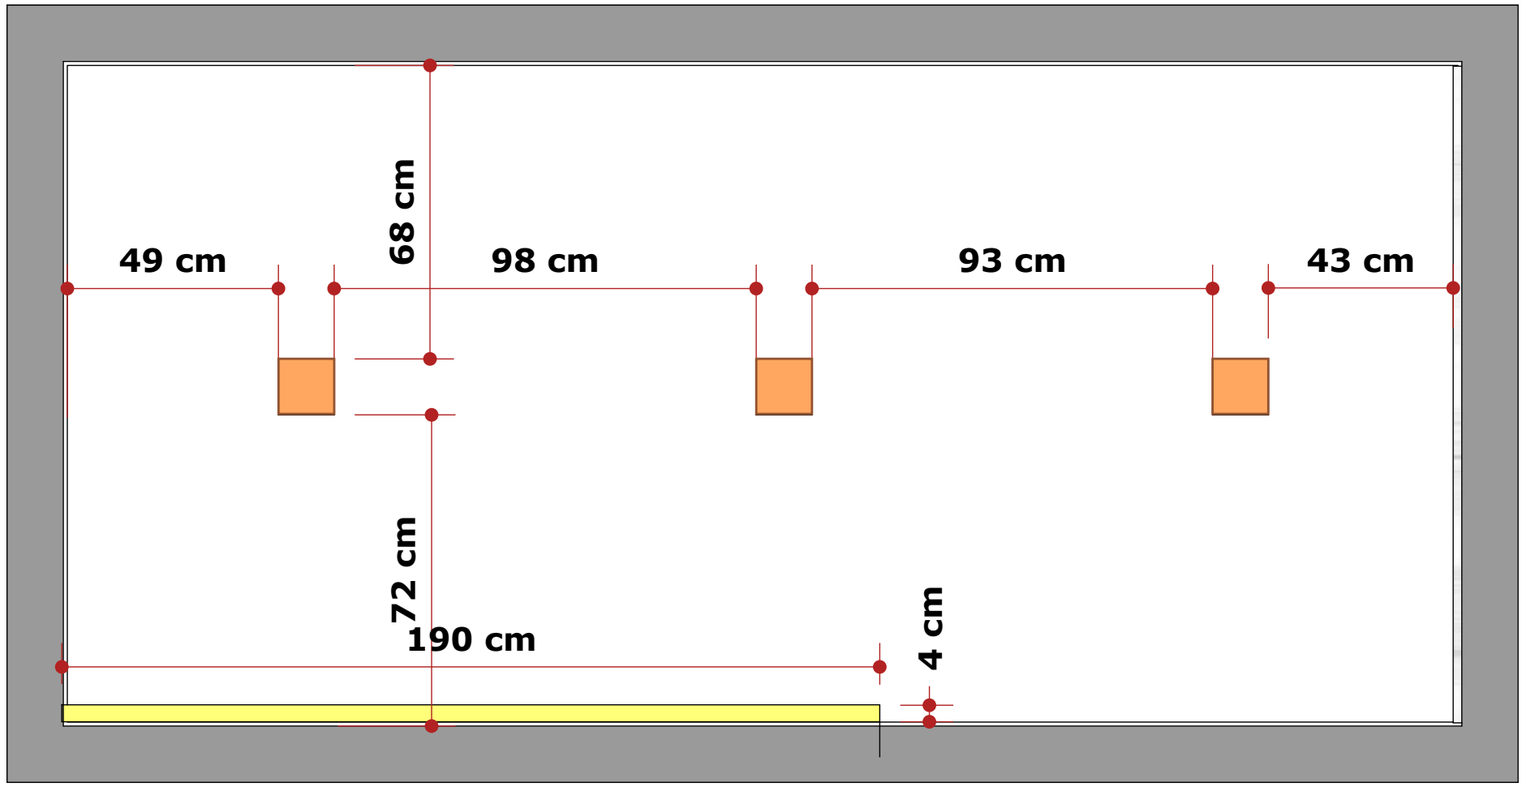

LEGENDA

SPOT EMBUTIDO PARA LÂMPADA DICRÓICA - 2700K - 6W

FITA LED PRÓPRIA PARA PERFIL - 9,6 IRC> 3000K (DEVEM SER INSTALADOS COM PERFIL BRANCO DE ALUMÍNIO DE SOBREPOR NA MARCENARIA)

PLANTA ILUMINAÇÃO

ESCALA 1:15

IMPORTANTE

- As medidas do projeto são aproximadas, conferir todas as medidas no local do projeto

Obs: todas as medidas estão em centímetros

Juliana Lino Arq.
CAU A149127 · julianalino.arq@gmail.com


PROJECT
Bathrooms F.
Brasília, Brazil

SHEET
Bathroom 1 lighting plan
Drawn in SketchUp · LayOut

SCALE
As noted

DATE
2023

SHEET
A-05 / 07

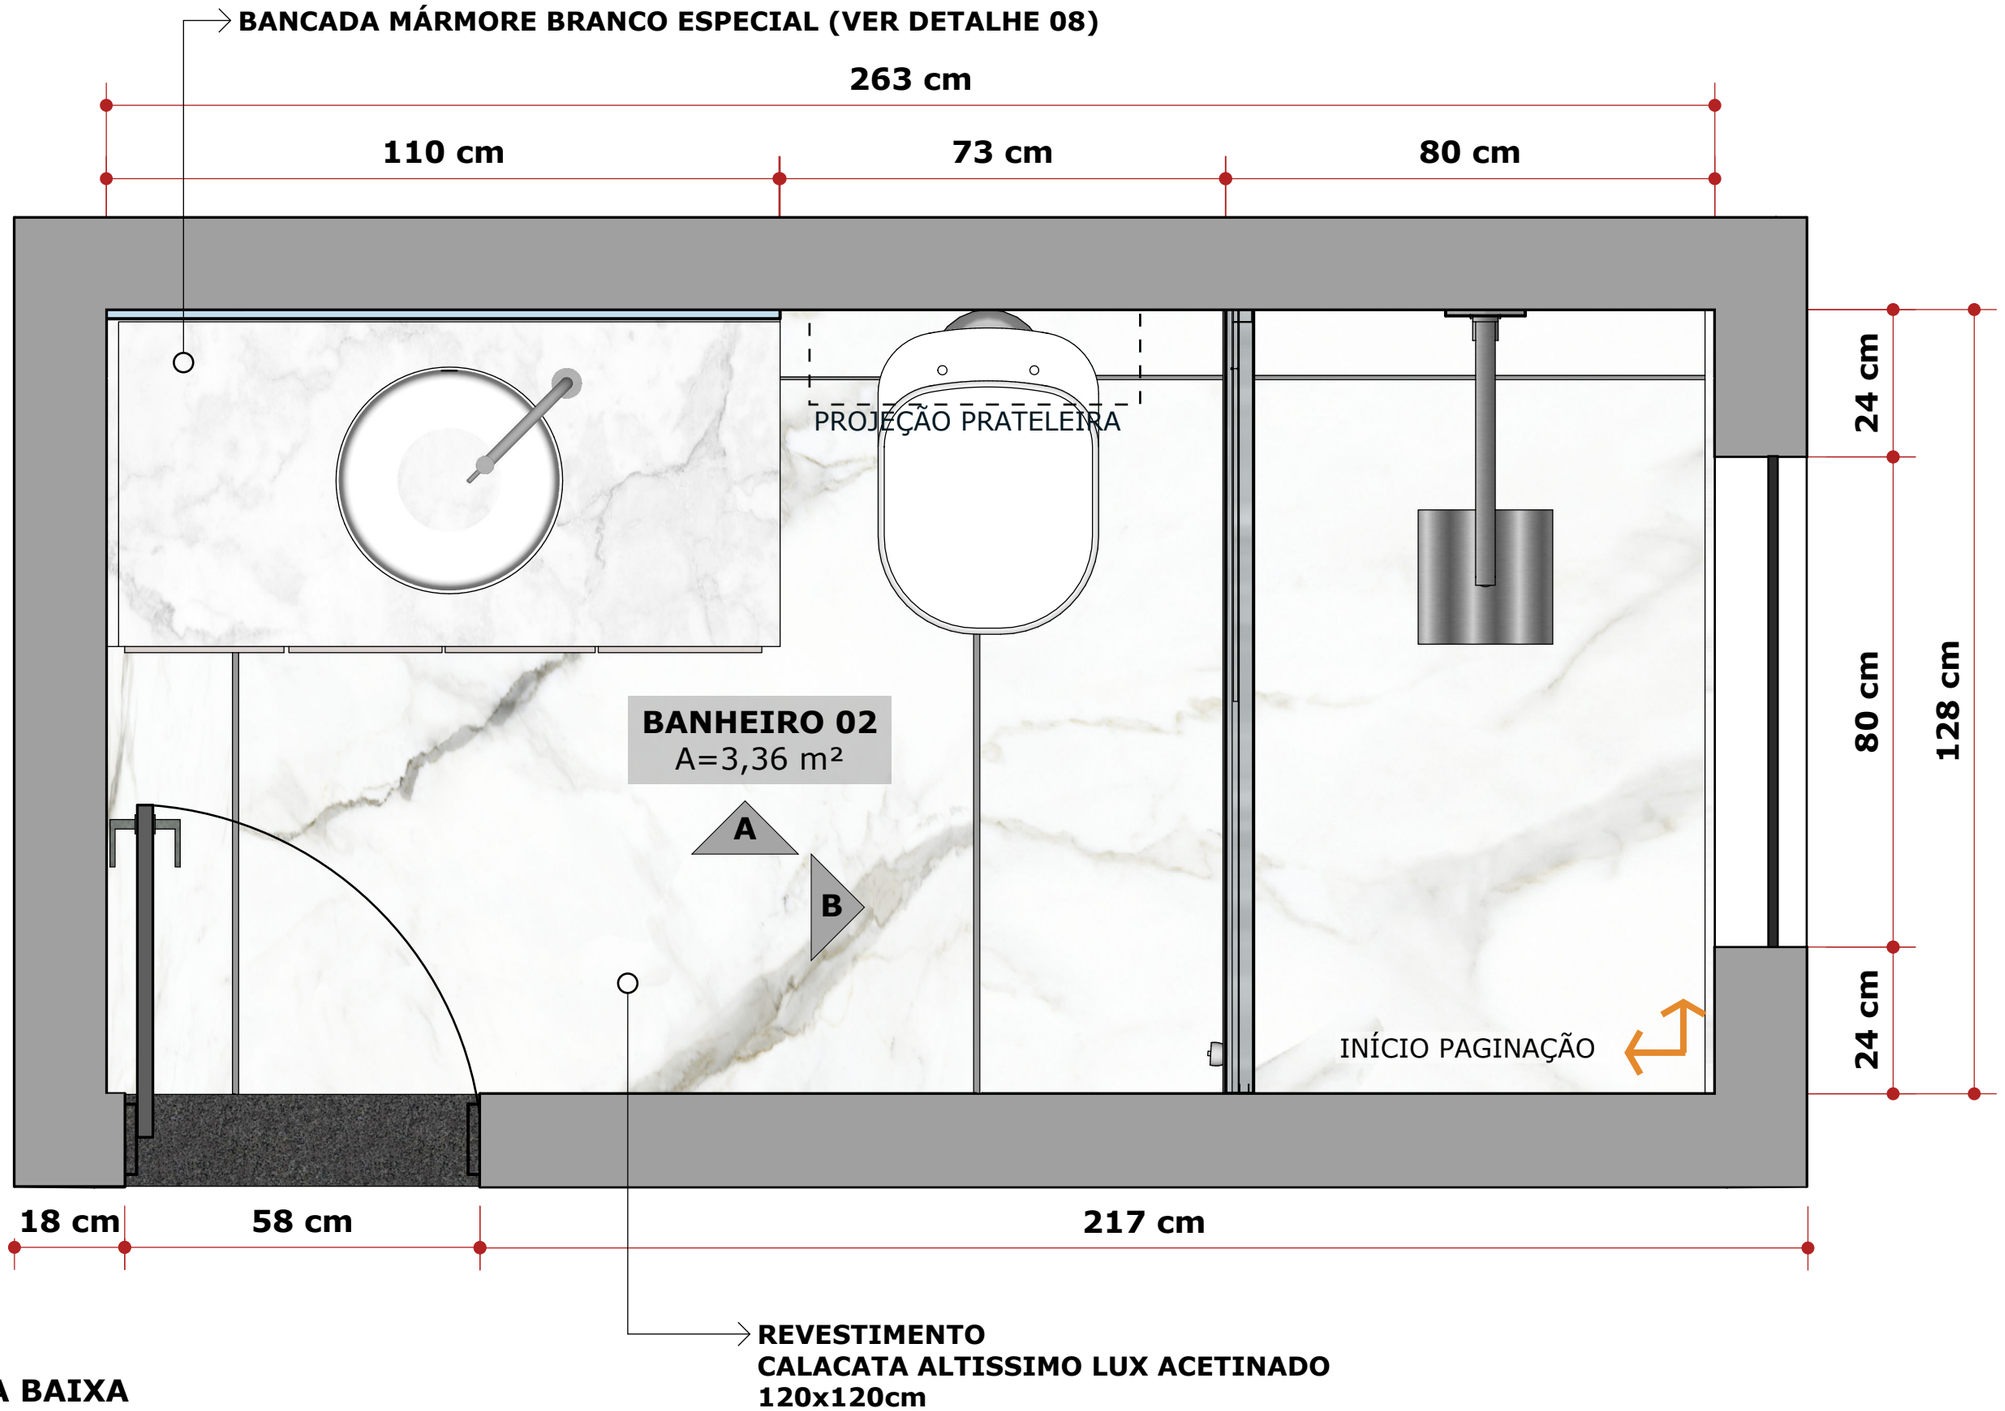


PLANTA BAIXA

ESCALA 1:10

Obs: todas as medidas estão em centímetros / Conferir medidas no local da obra

Juliana Lino Arq.
CAU A149127 · julianalino.arq@gmail.com

PROJECT	SHEET	SCALE	DATE	SHEET
Bathrooms F. Brasília, Brazil	Bathroom 2 plan Drawn in SketchUp · LayOut	As noted	2023	A-06 / 07

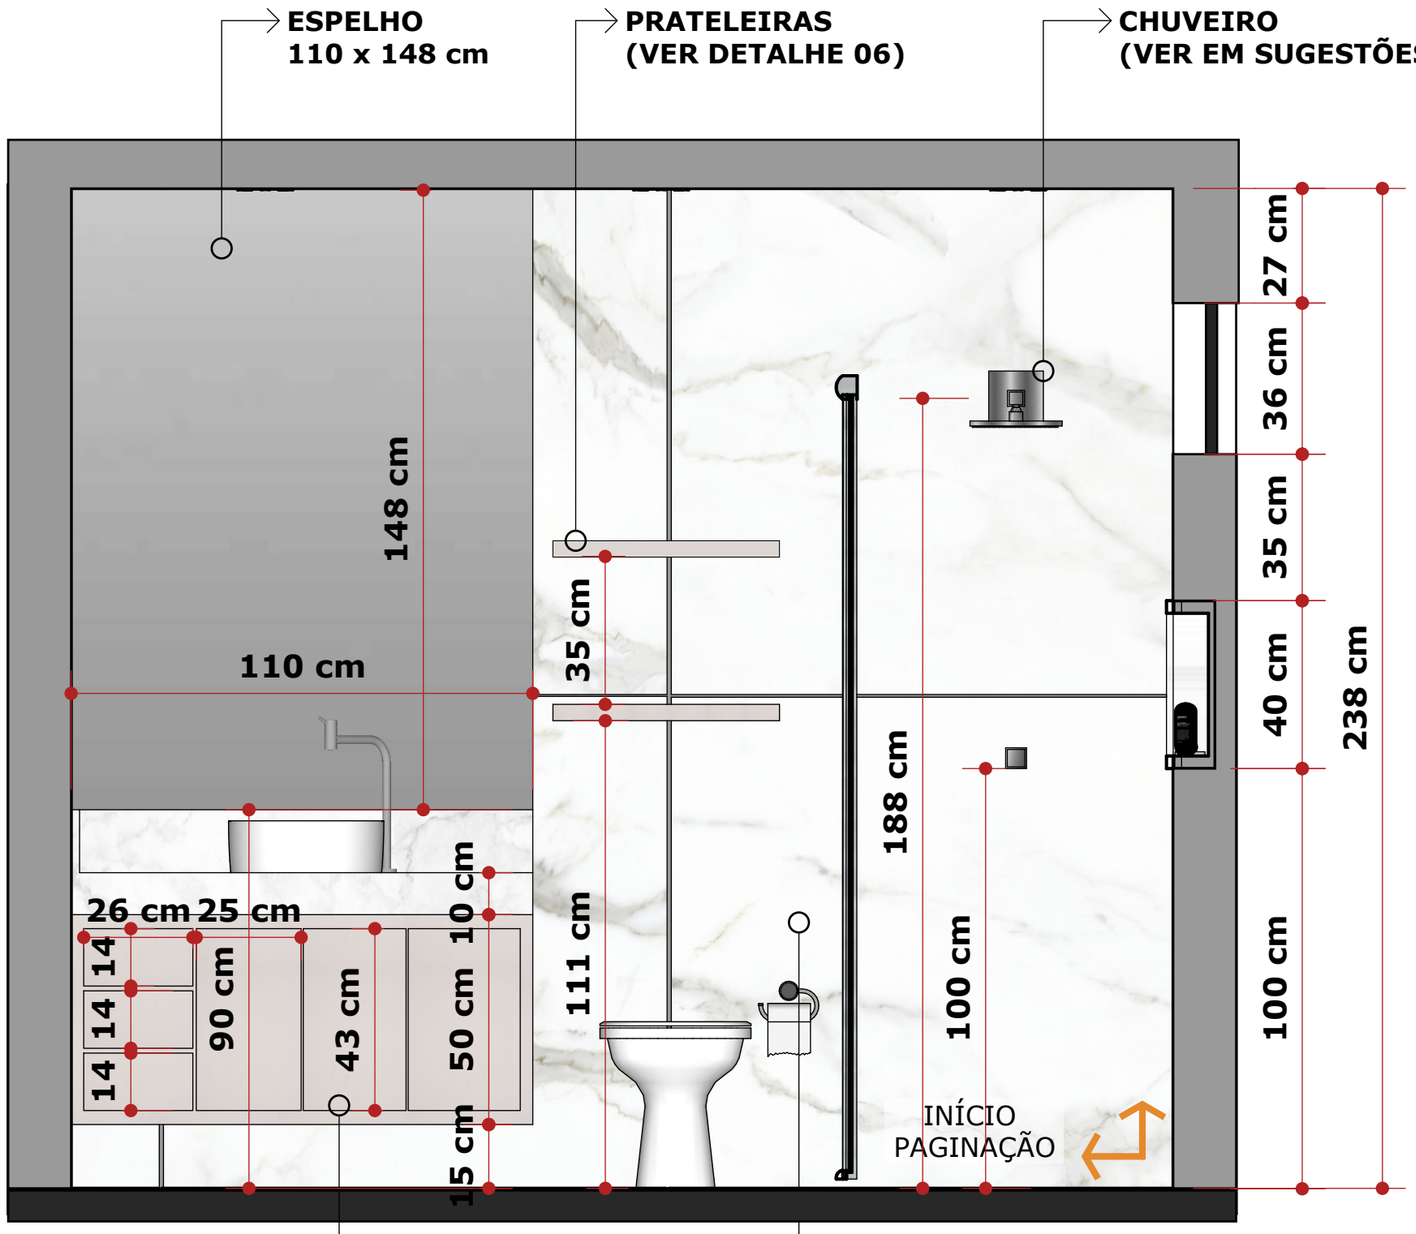

VISTA A

ESCALA 1:15

SUGESTÕES

VASO SANITÁRIO:

- Manter vaso existente;

CHUVEIRO:

- Chuveiro Elétrico Multitemperatura 220V 6800W Branco Duo Shower Quadra Lorenzetti;

- Ducha Advanced Eletrônica 7500w 220v Lorenzetti;

- Ducha Top Jet Eletrônica 6800w 220v Lorenzetti;

IMPORTANTE

- As medidas do projeto são aproximadas, conferir todas as medidas no local do projeto

Obs: todas as medidas estão em centímetros

Juliana Lino Arq.
CAU A149127 · julianalino.arq@gmail.com

PROJECT
Bathrooms F.
Brasília, Brazil

SHEET
Bathroom 2 elevation
Drawn in SketchUp · LayOut

SCALE
As noted

DATE
2023

SHEET
A-07 / 07